


図面 7

常呂町健康温水プール

自動販売機位置図

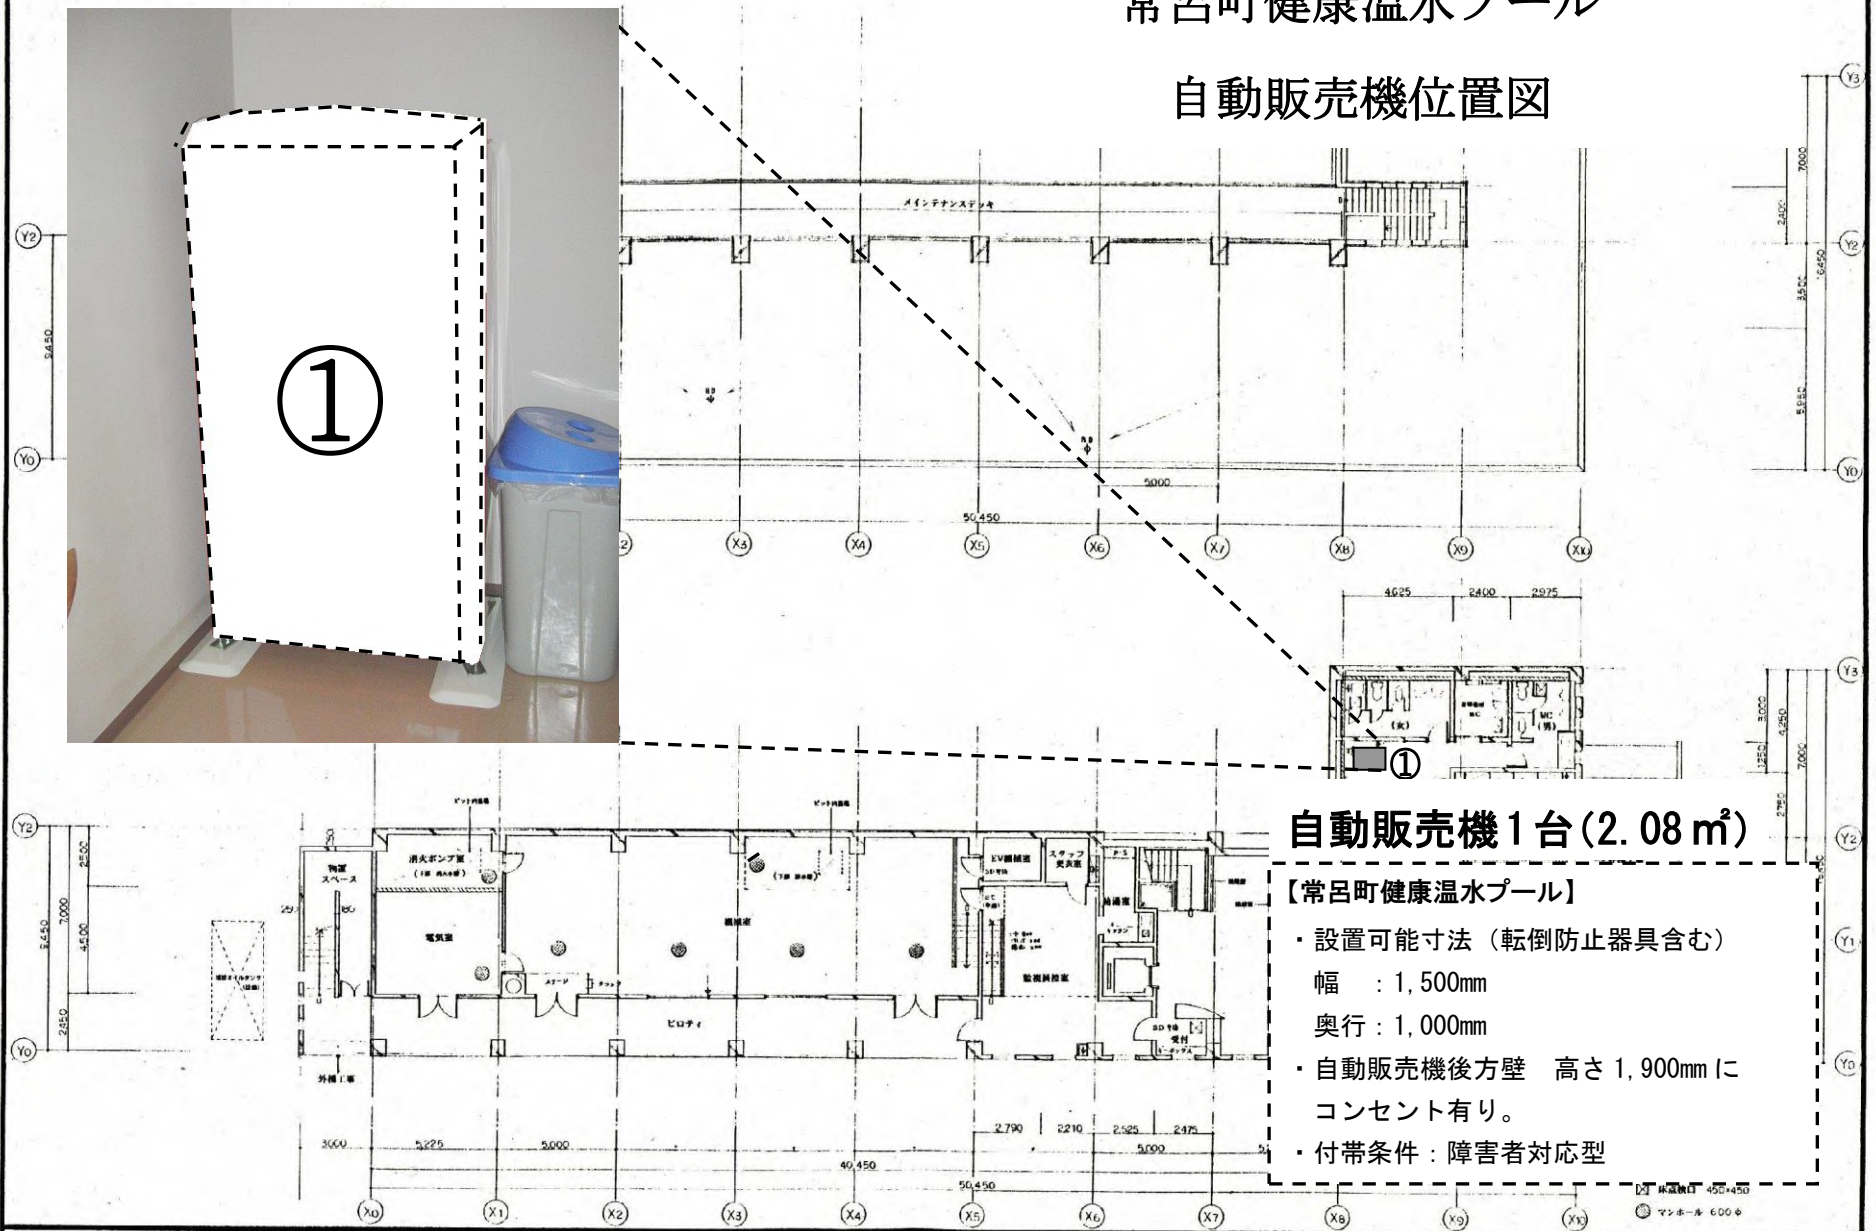

自動販売機 1台 (2.08 m²)

【常呂町健康温水プール】

- ・ 設置可能寸法 (転倒防止器具含む)
幅 : 1,500mm
奥行 : 1,000mm
- ・ 自動販売機後方壁 高さ 1,900mm にコンセント有り。
- ・ 付帯条件 : 障害者対応型

北海道開発コンサルタント株式会社

〒060-0801 石狩市
建設コンサルタント部 105号
〒060-0801 石狩市
建設コンサルタント部 105号

年月日

工事名 町民健康温水プール新築工事

図面名 平面図

縮尺 1/100

図番 6/A