


図面4 クリーンライフセンター 工場棟1F通用口
 (北見市大和298番地12)

【クー工場棟1F-1】、【クー工場棟1F-2】
 ・設置可能寸法(転倒防止金具含む)

幅 : 1250mm
 奥行 : 900mm

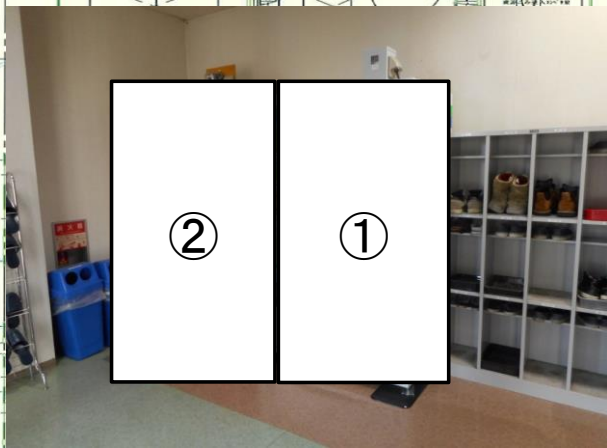

R2.2.28 配置を修正し図面を差し替えました。向かって右側が①、左側が②となります。

図面名	工場棟 1 階平面図	縮尺	1/300	P - 5
-----	------------	----	-------	-------