


図面 3 北見市交通ターミナル  
 (北見市常呂町字常呂639番地1)

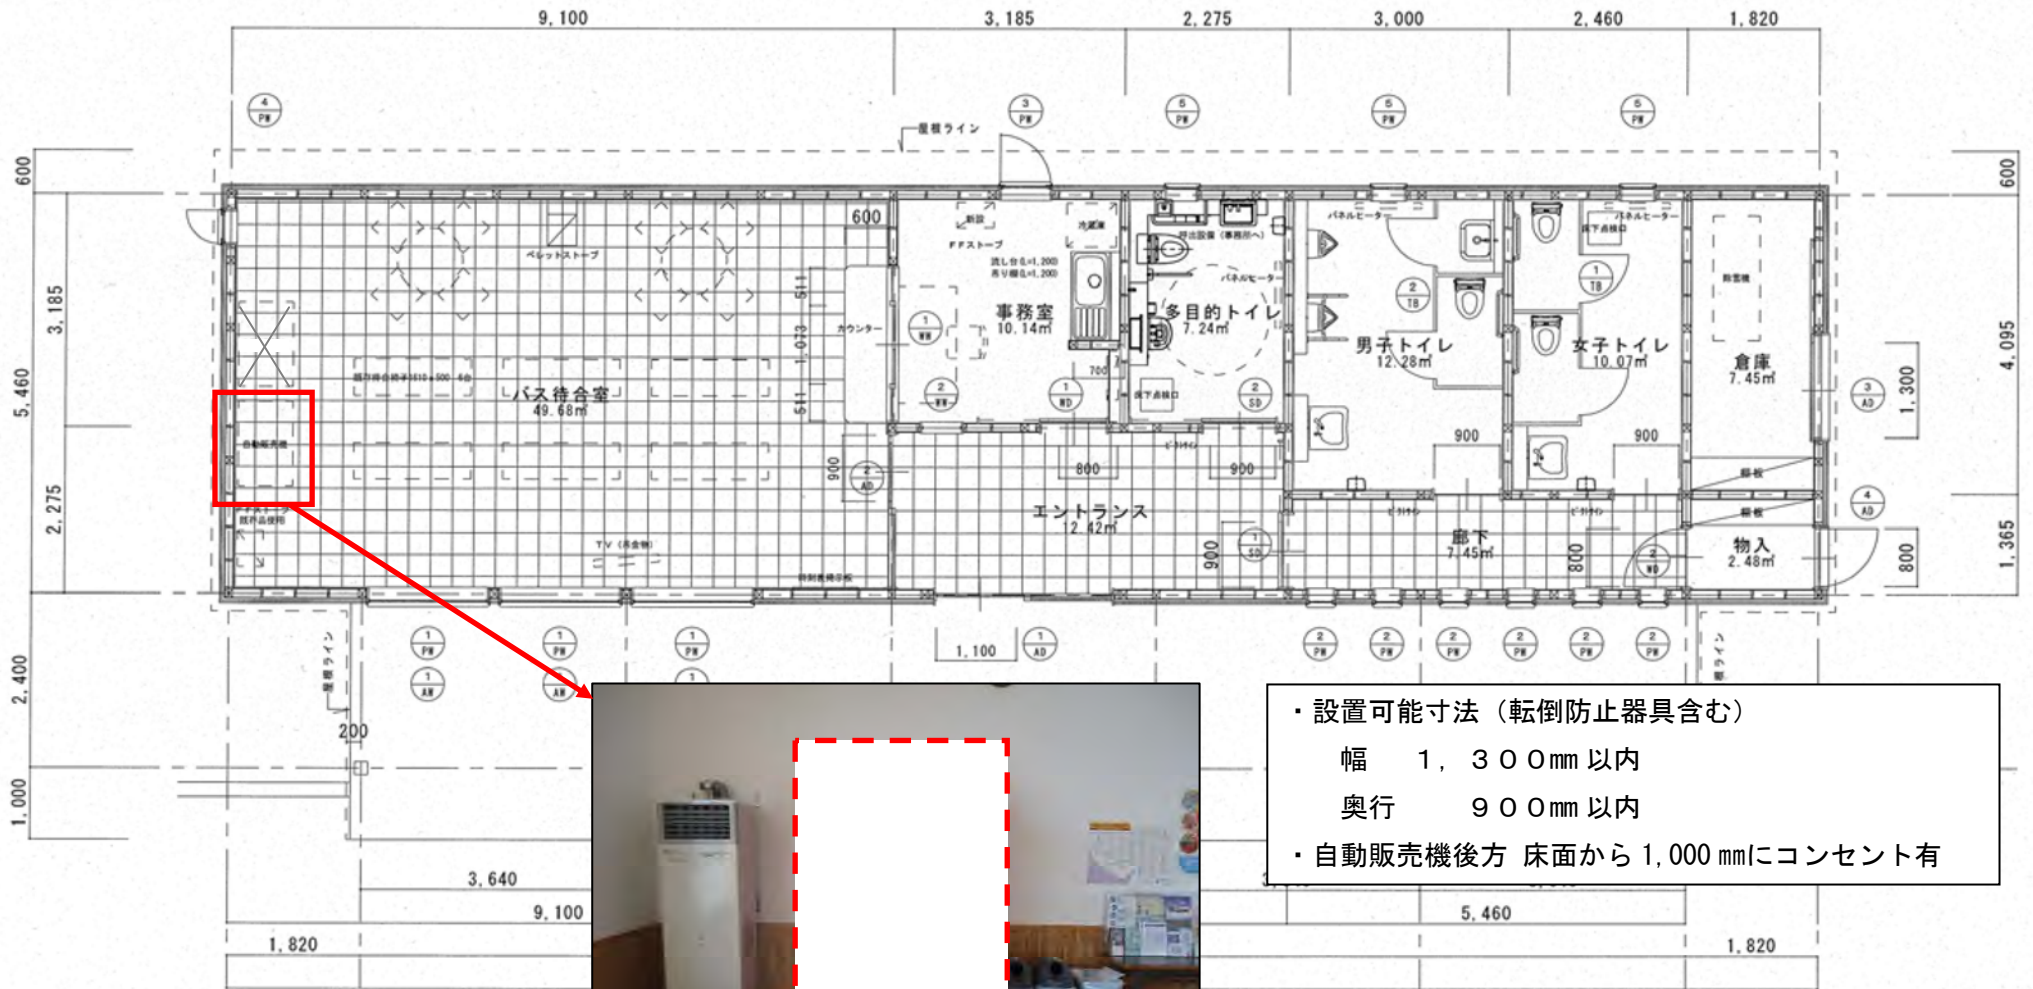

- ・設置可能寸法 (転倒防止器具含む)  
 幅 1,300mm 以内  
 奥行 900mm 以内
- ・自動販売機後方 床面から1,000mmにコンセント有