


図面 4
常呂町森林公園パークゴルフ場
センターハウス

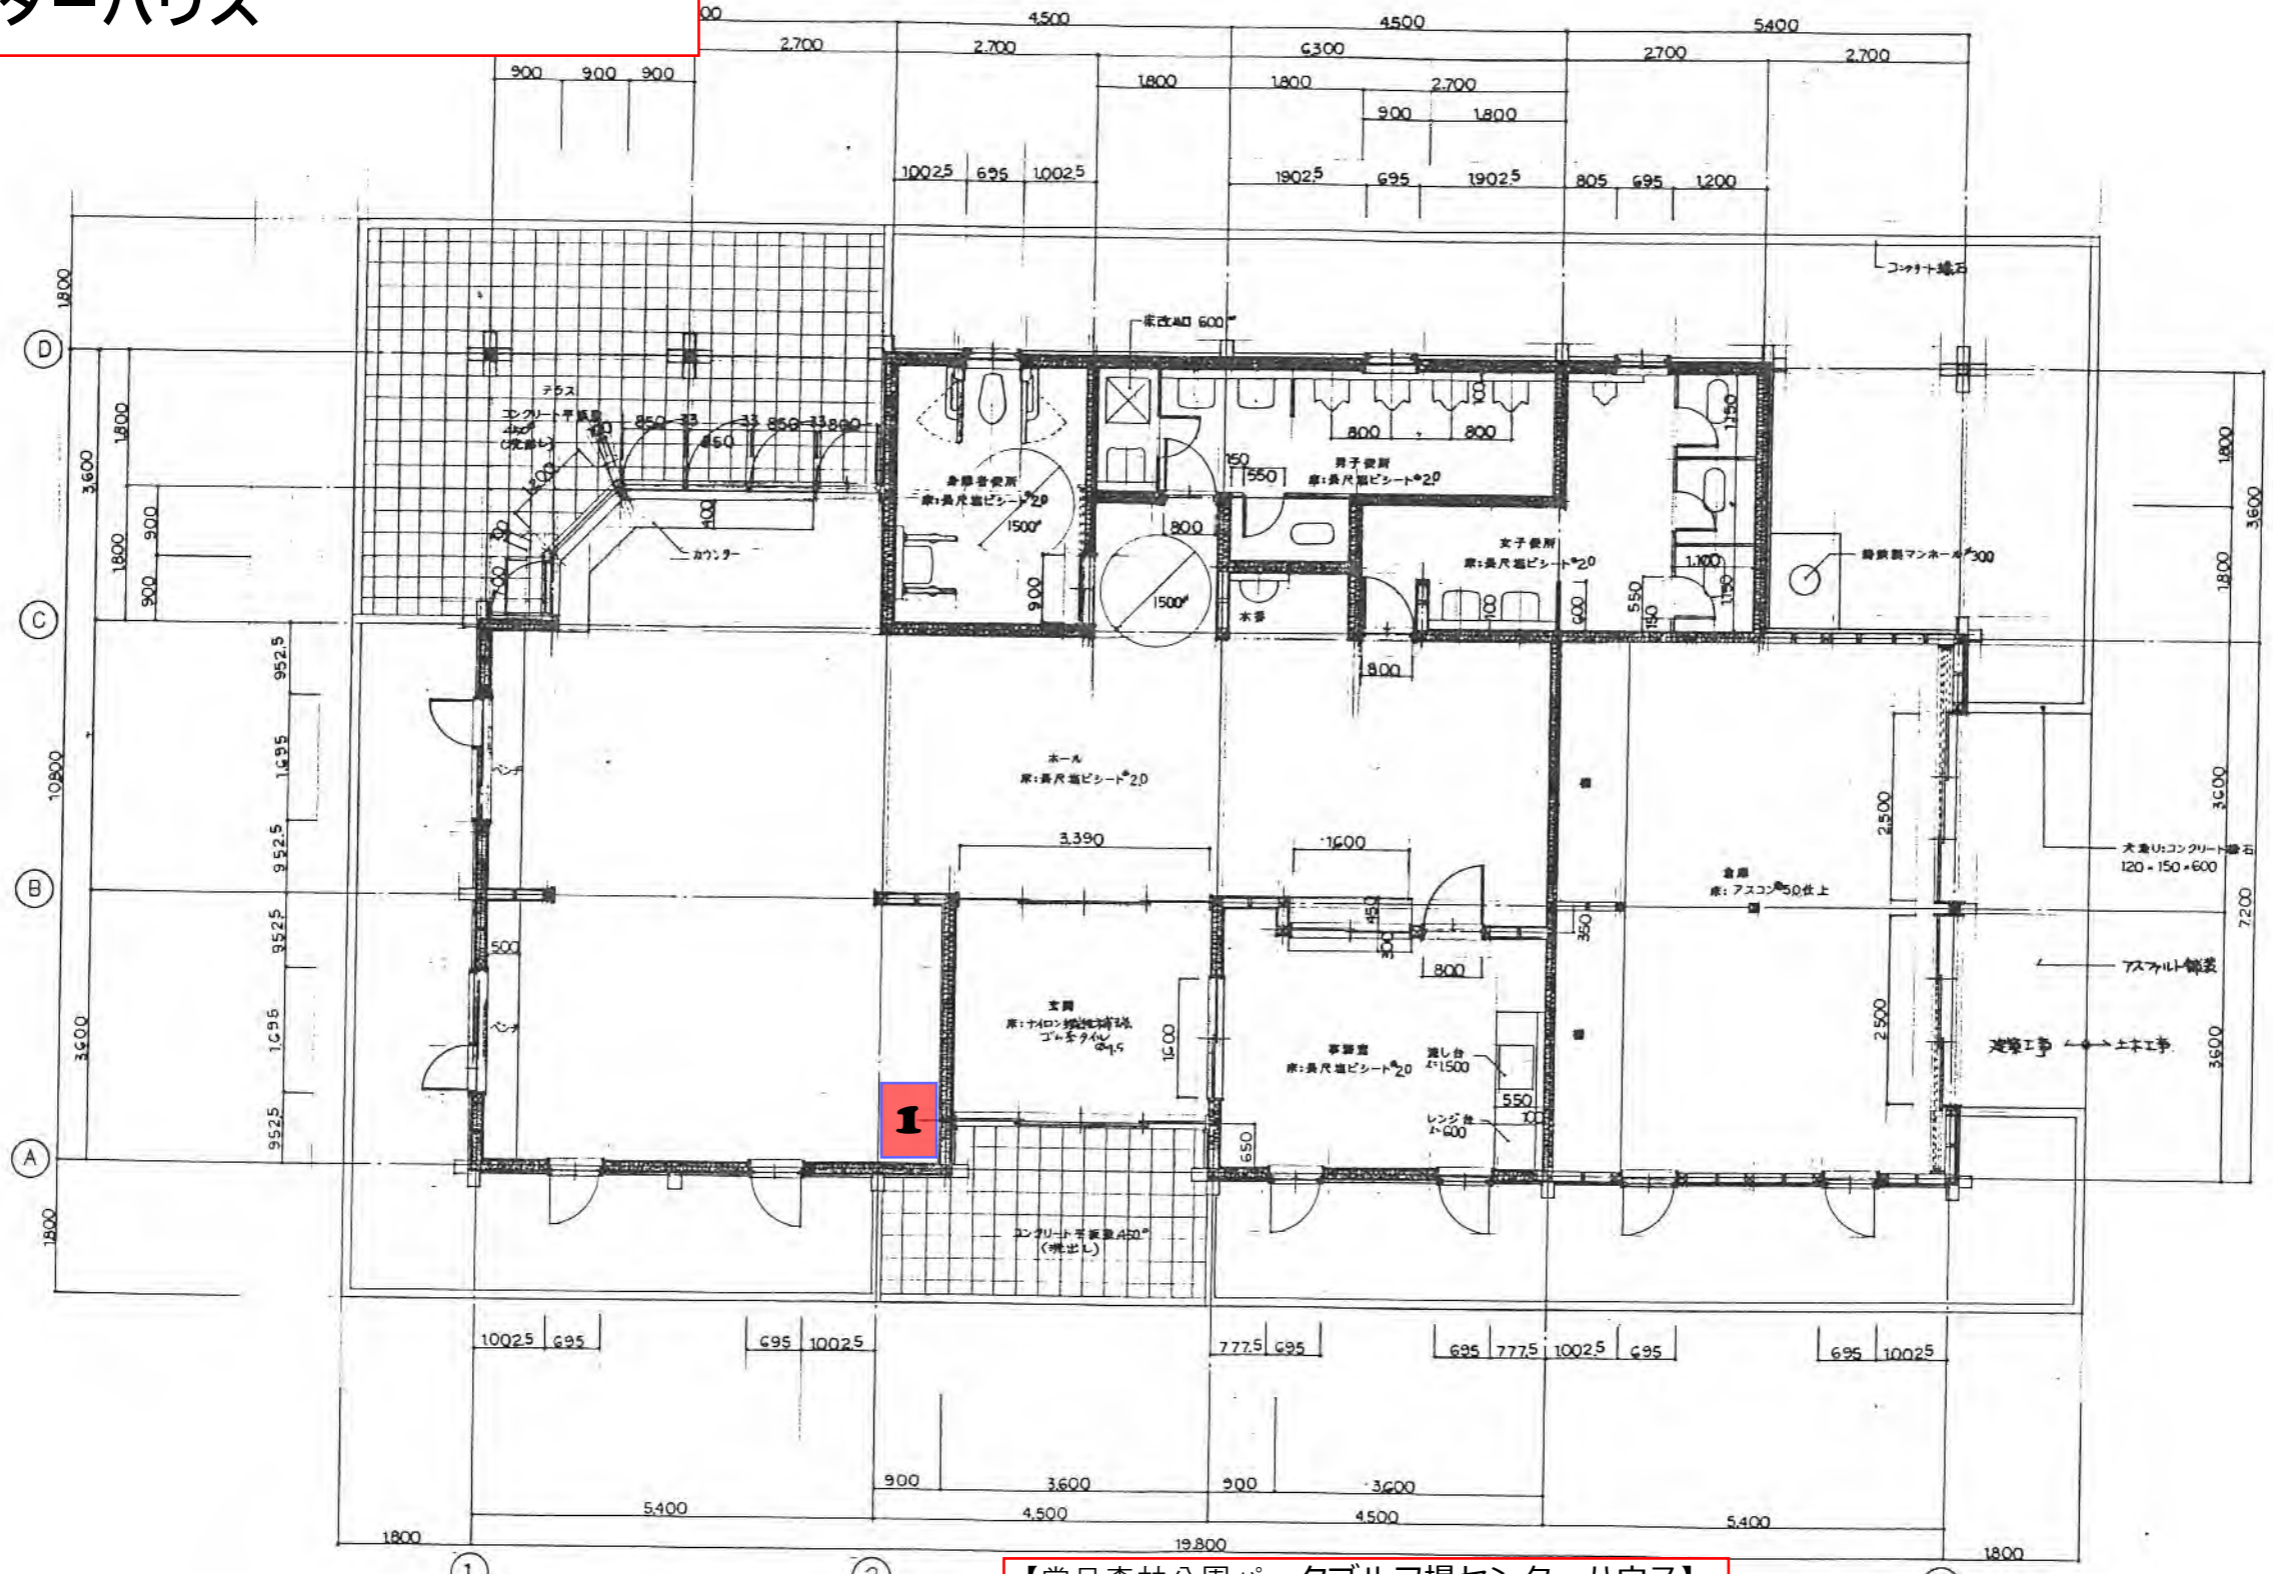

【常呂森林公園パークゴルフ場センターハウス】
 ・設置可能寸法（転倒防止器具含む）
 幅：1,400mm
 奥行：1,000mm
 ・自動販売機真上の天井にコンセント有