


図面3 北見市民スケートリンク  
(北見市光葉町4番地1)

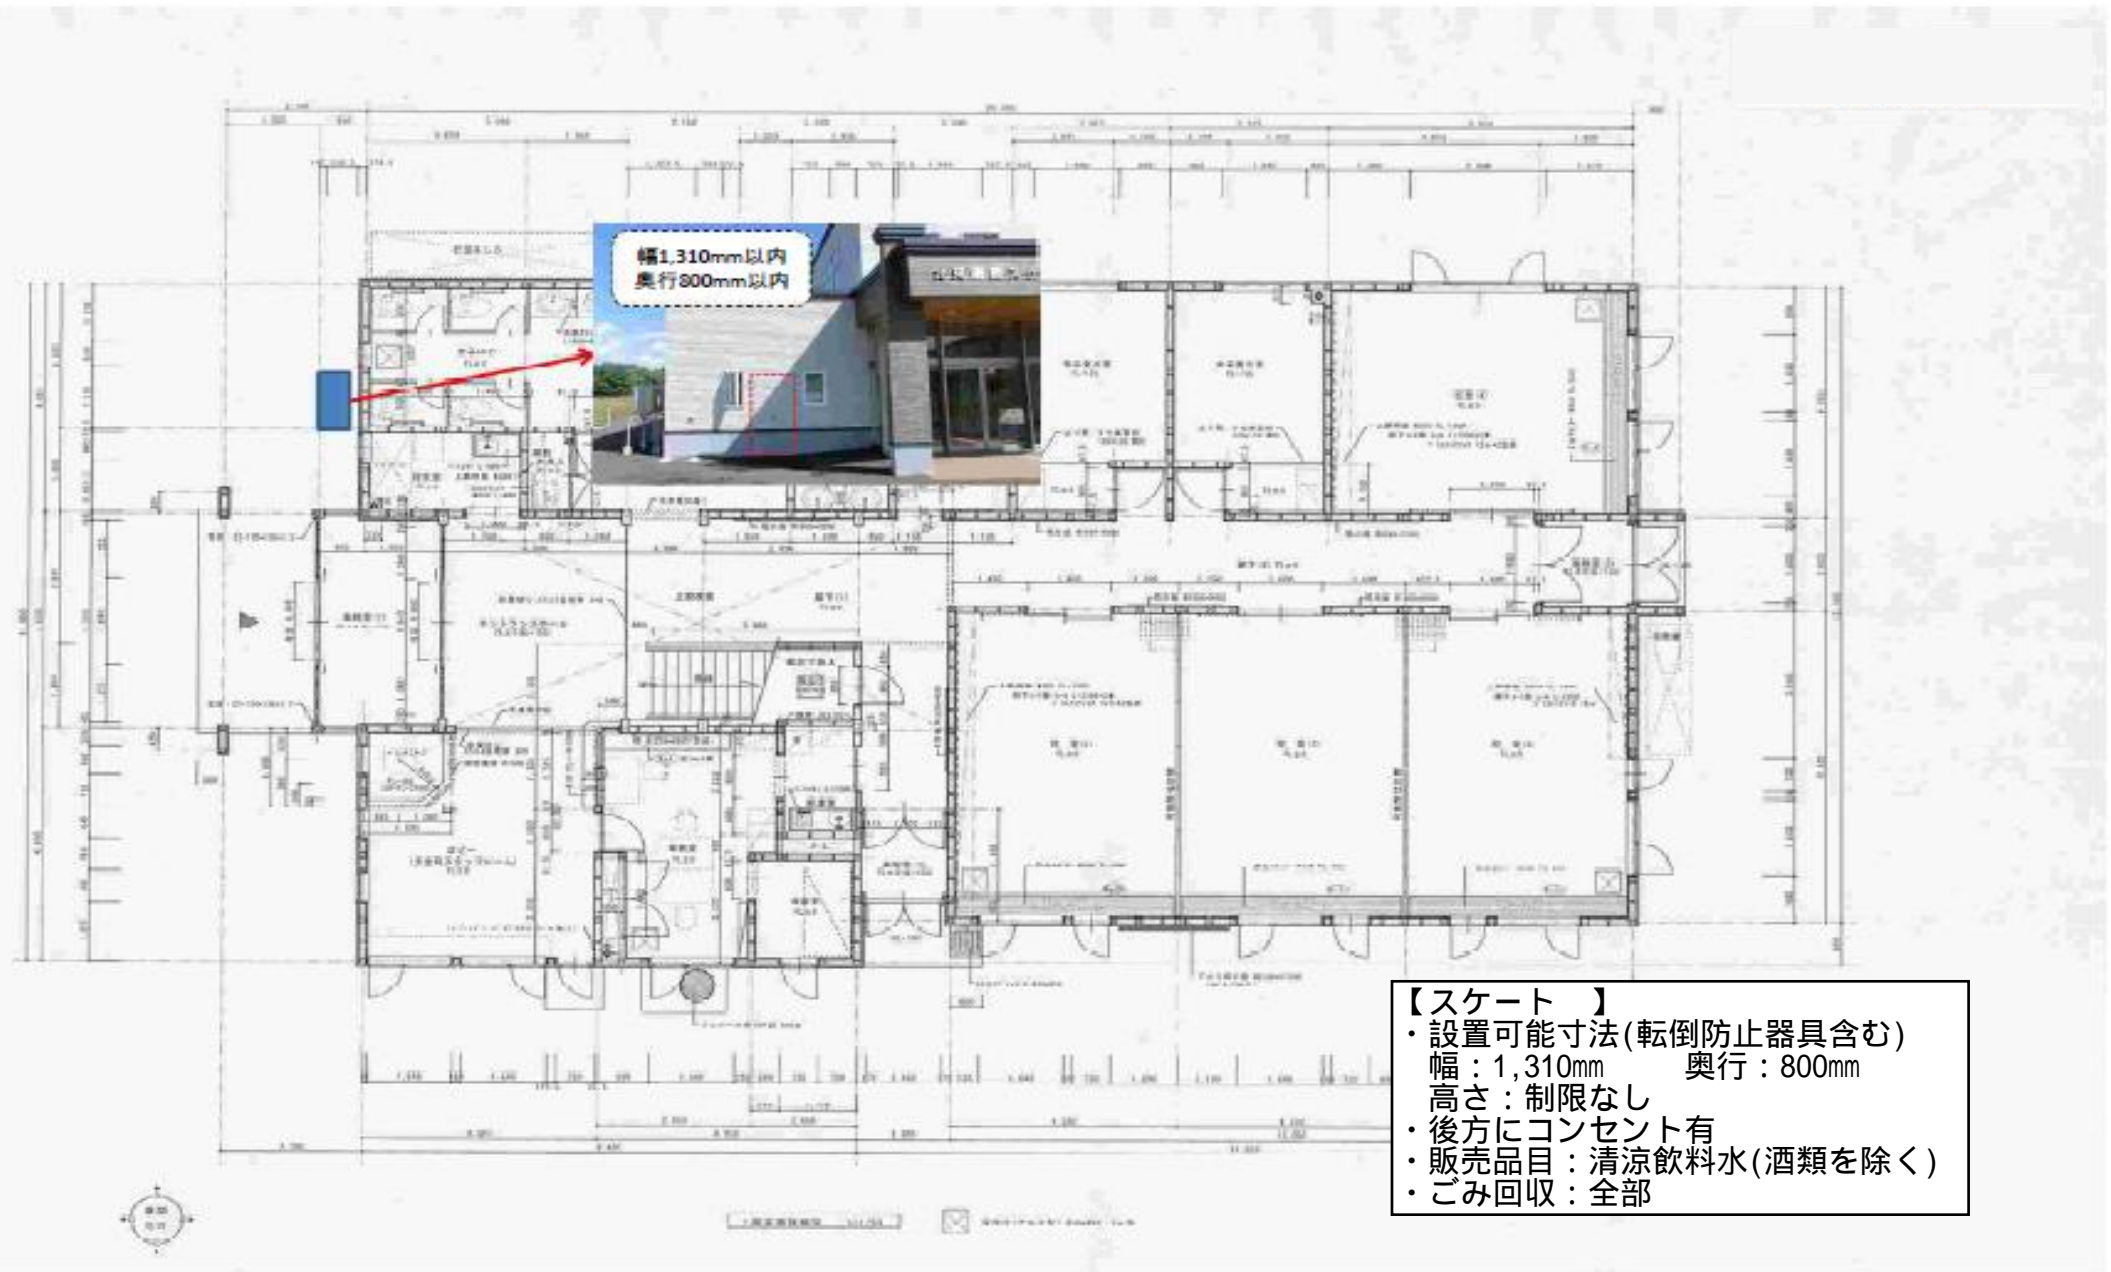

- 【スケート】
- ・設置可能寸法(転倒防止器具含む)  
幅：1,310mm 奥行：800mm
  - 高さ：制限なし
  - ・後方にコンセント有
  - ・販売品目：清涼飲料水(酒類を除く)
  - ・ごみ回収：全部