


図面4 北見市はあとふるプラザ  
(北見市留辺薬町東町84番地2)

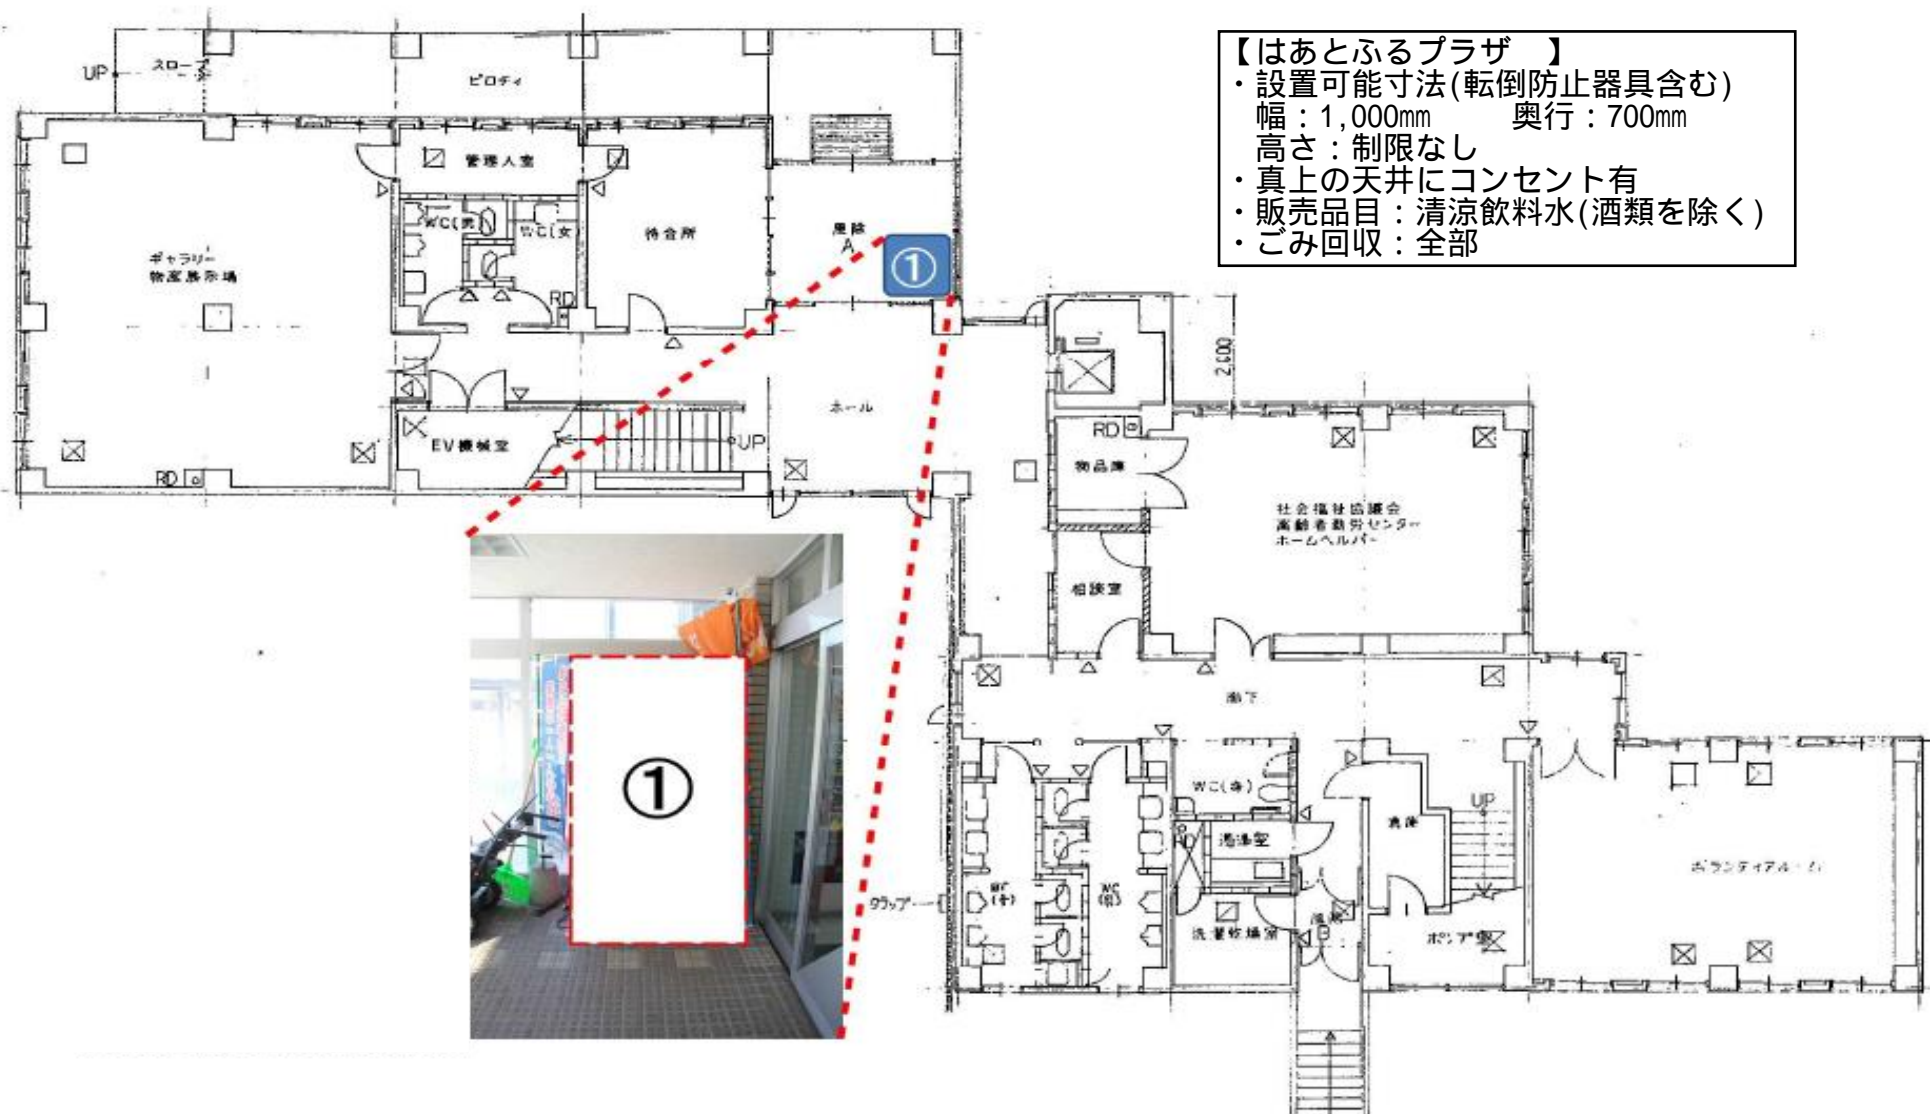

- 【はあとふるプラザ】
- ・設置可能寸法(転倒防止器具含む)  
幅：1,000mm 奥行：700mm  
高さ：制限なし
  - ・真上の天井にコンセント有
  - ・販売品目：清涼飲料水(酒類を除く)
  - ・ごみ回収：全部