


図面 5 留辺薬西区住民センター
(北見市留辺薬町旭1区171番地3)

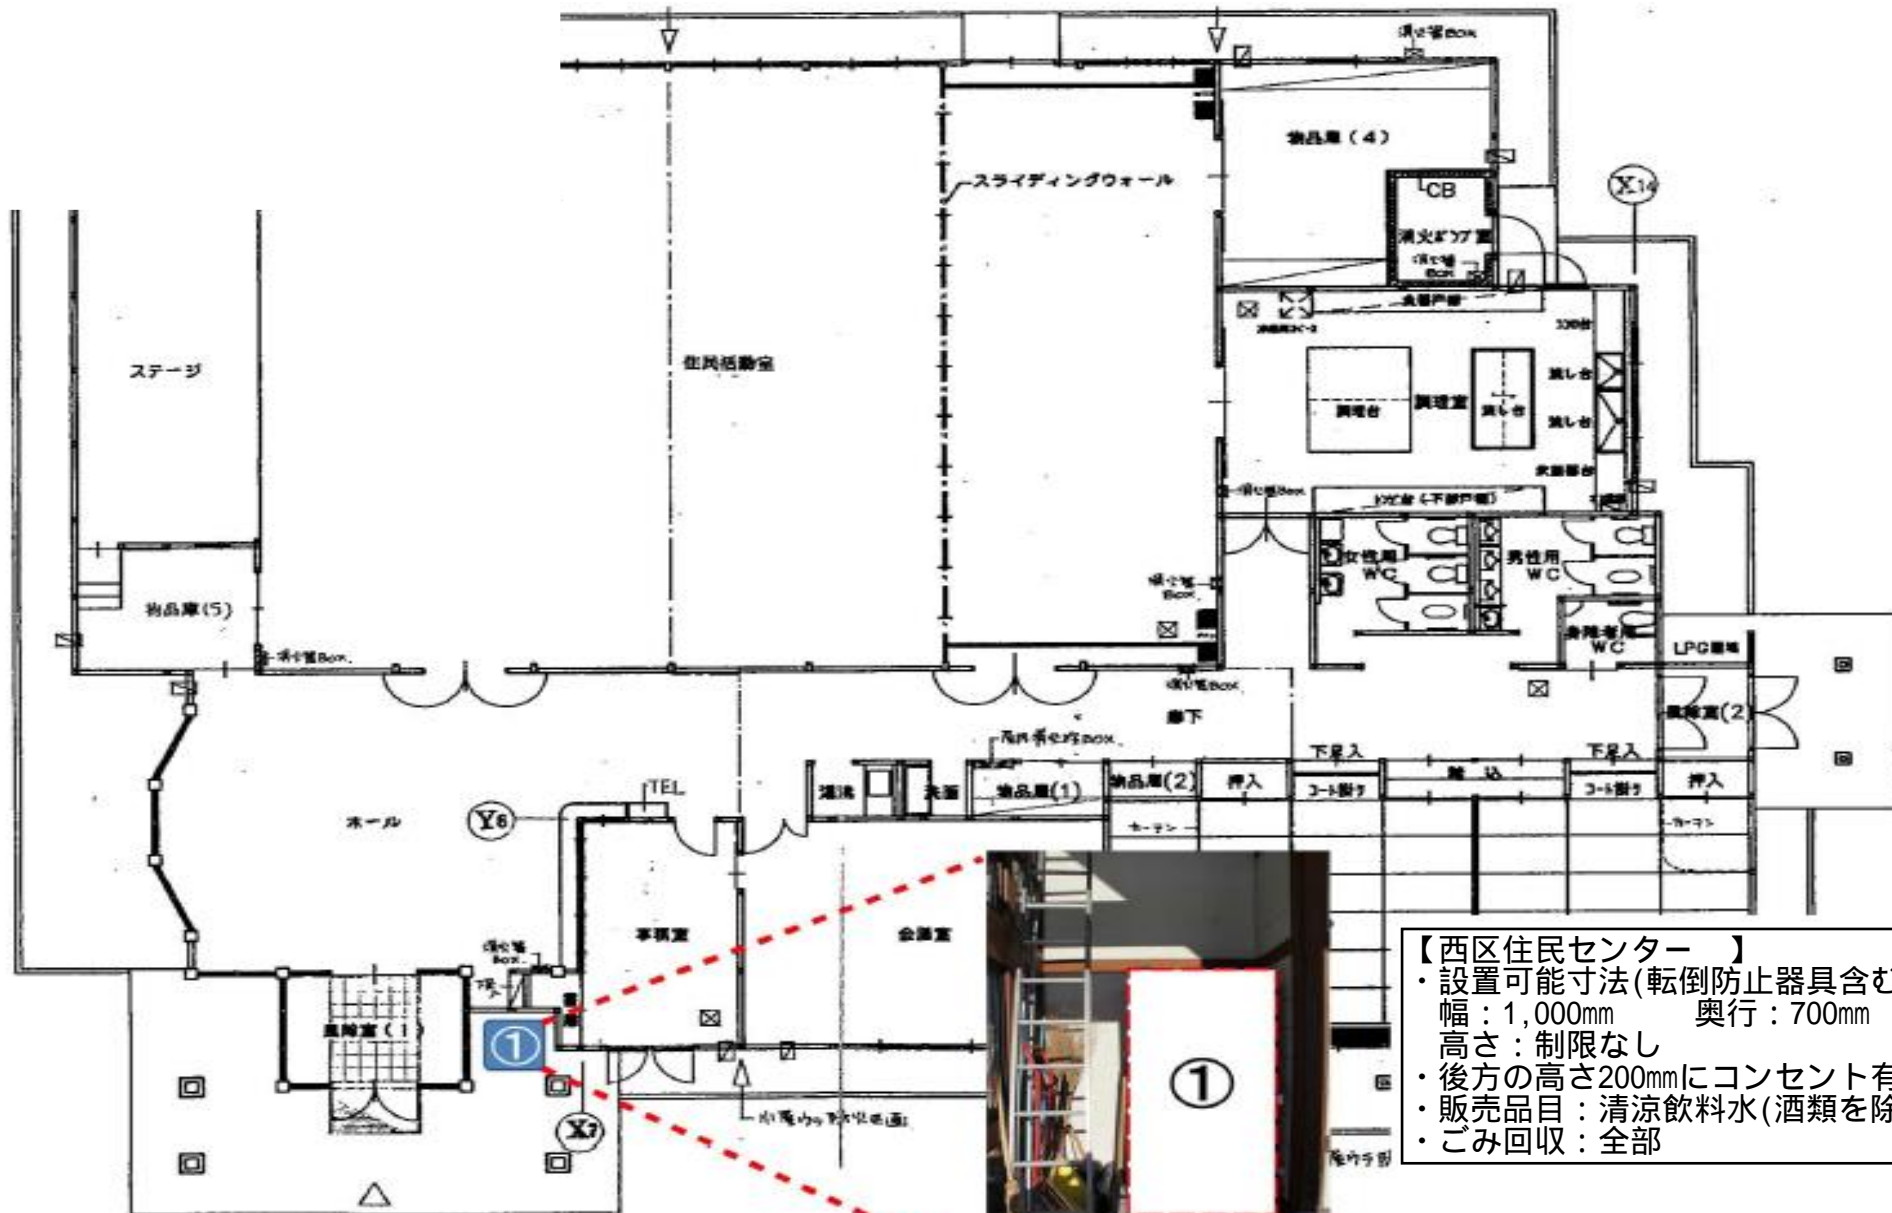

【西区住民センター】

- ・設置可能寸法(転倒防止器具含む)
幅：1,000mm 奥行：700mm
- ・高さ：制限なし
- ・後方の高さ200mmにコンセント有
- ・販売品目：清涼飲料水(酒類を除く)
- ・ごみ回収：全部

