


図面2 まちきた大通ビル5F
(北見市大通西2丁目1)

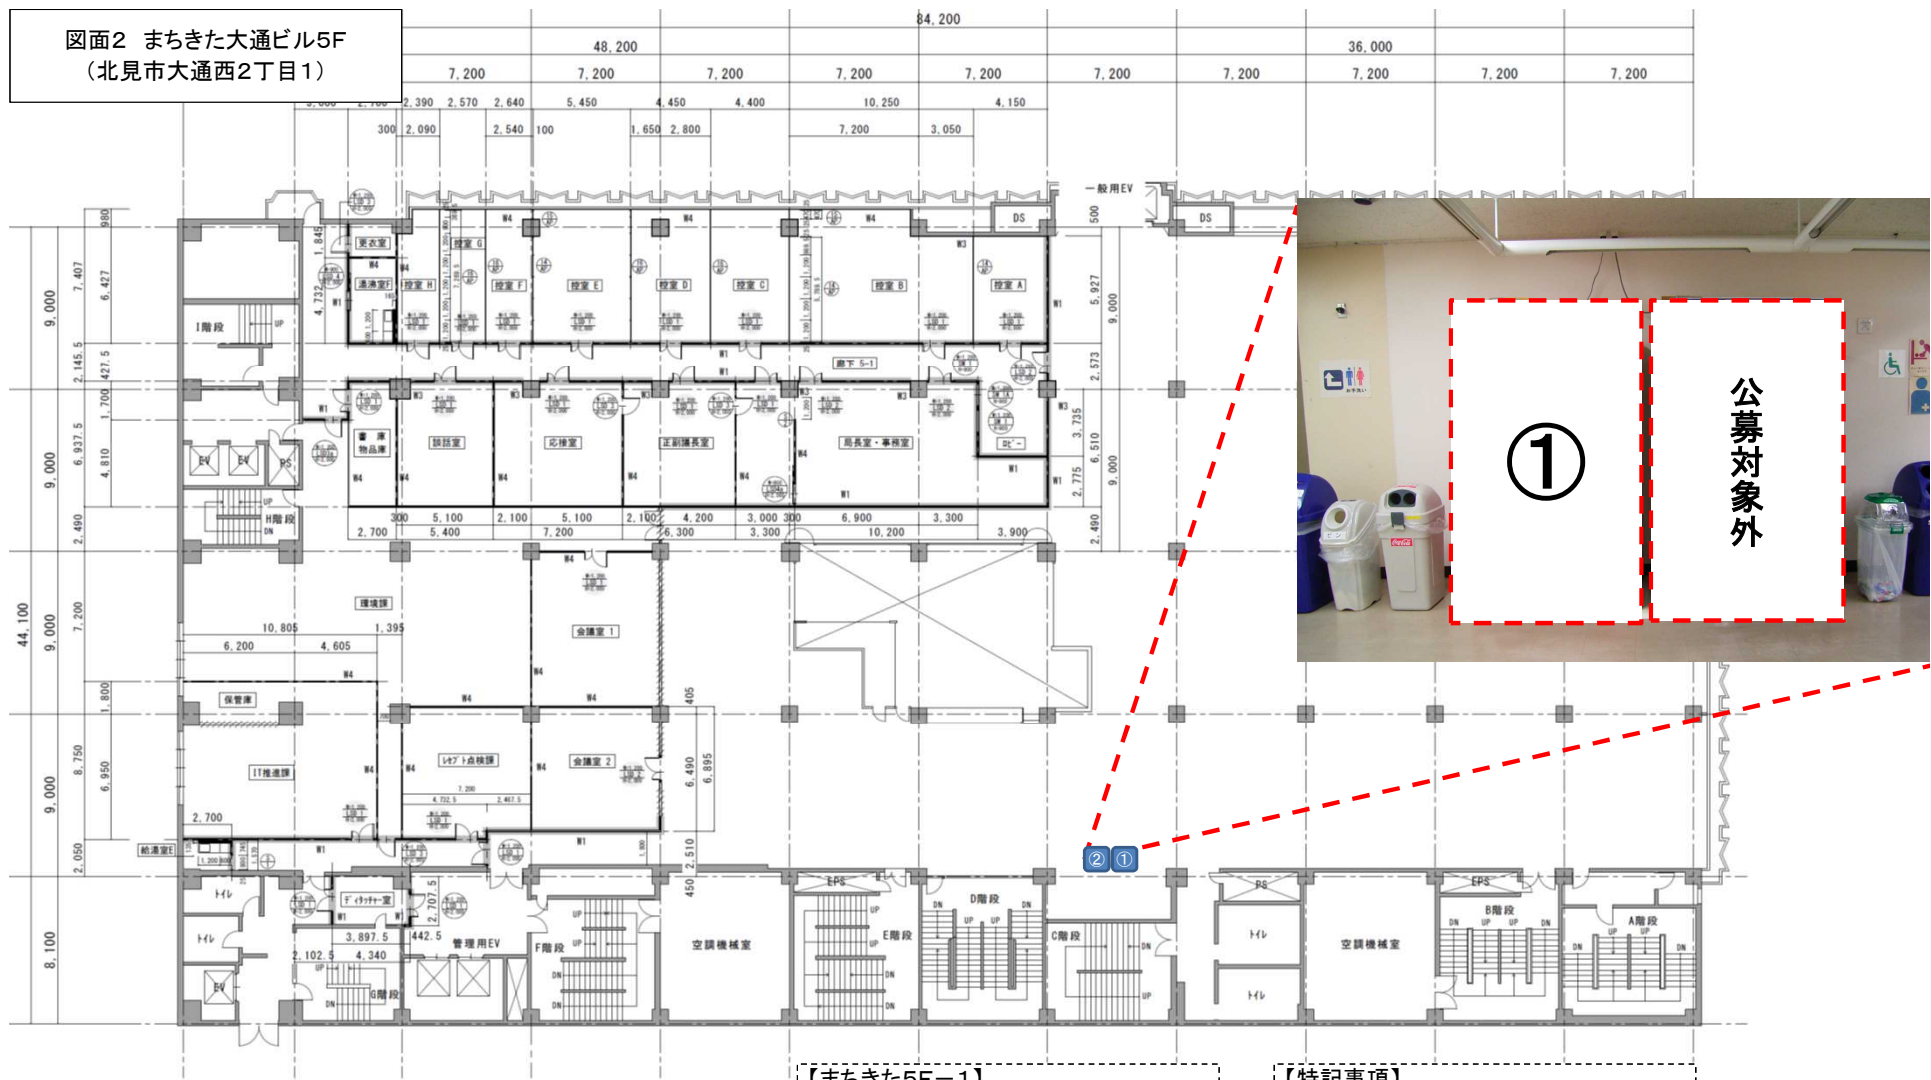

【まちきた5F-1】
 ・設置可能寸法(転倒防止器具含む)
 幅:1,400mm
 奥行:1,000mm
 ・自動販売機真上の天井にコンセント有

【特記事項】
 ・設置期間は1年とする。
 ・ただし、新庁舎移転の日をもって期間満了とする。