


図面5 クリーンライフセンター 工場棟3F廊下
(北見市大和298番地12)

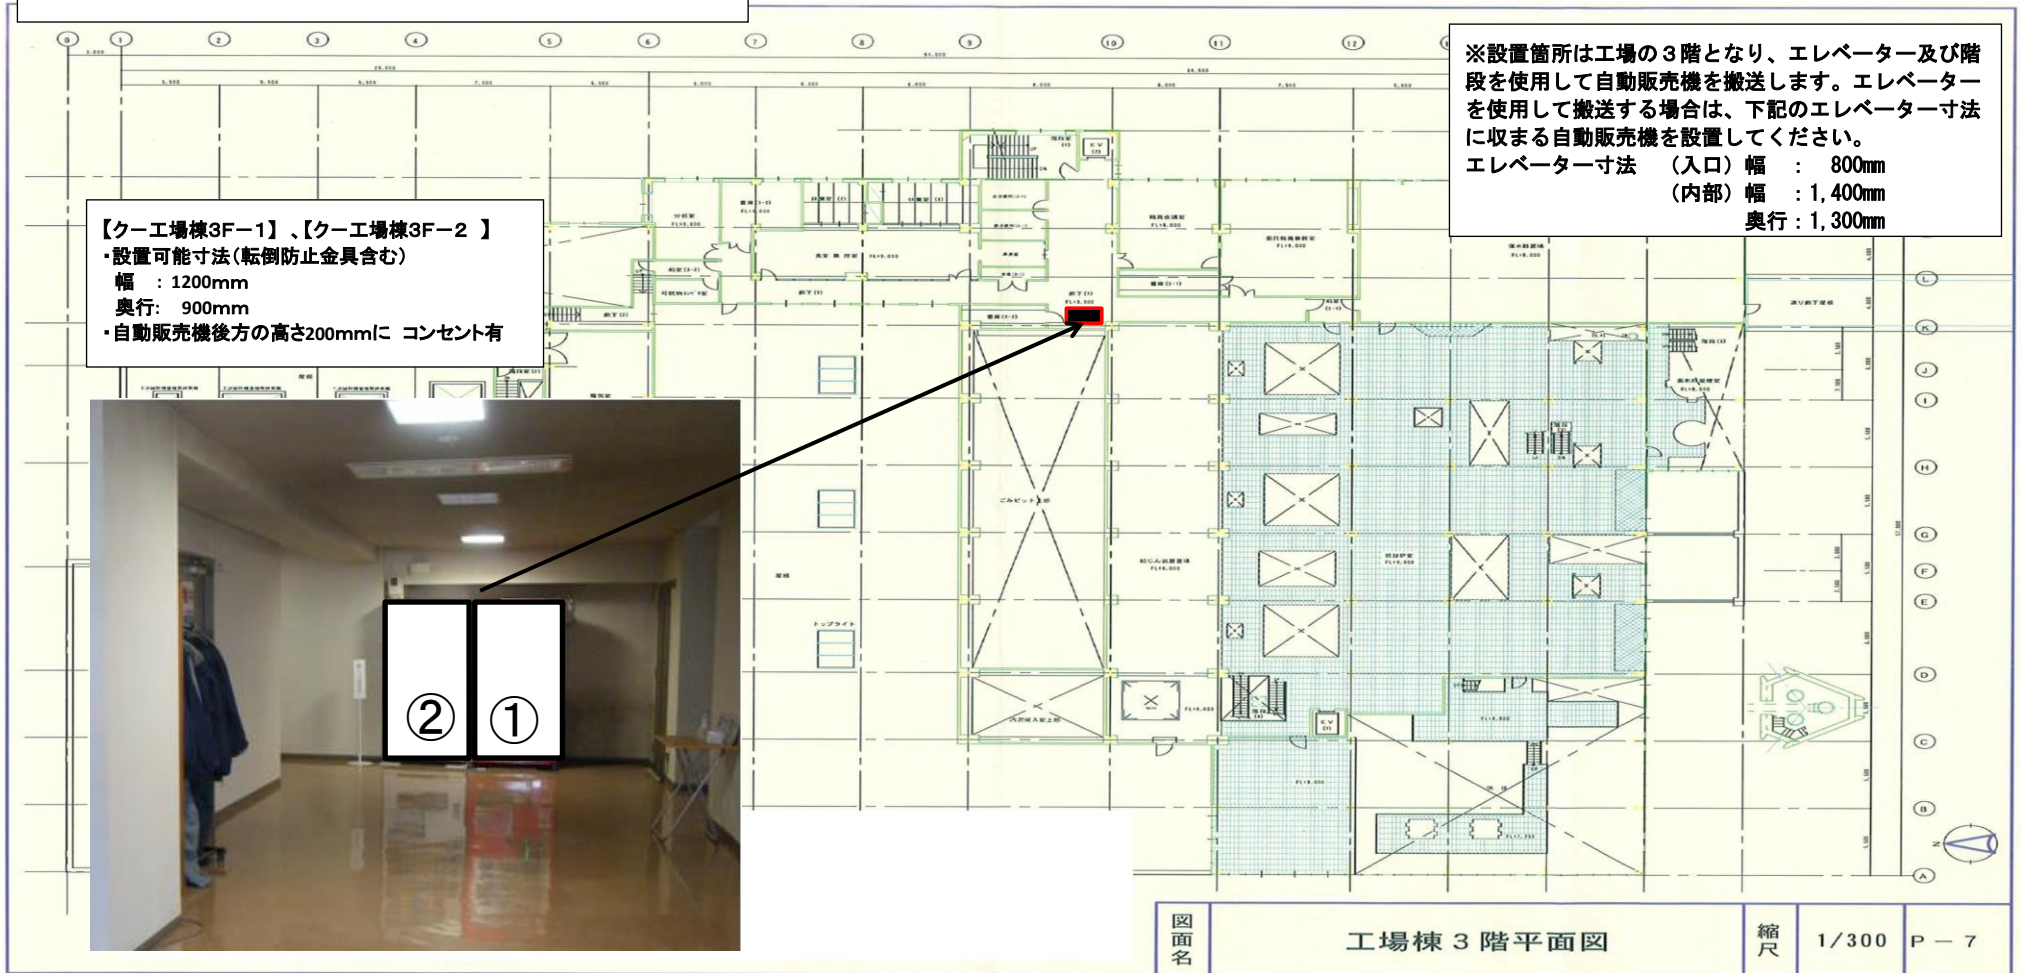

R2.2.28 配置を修正し図面を差し替えました。向かって右側が①、左側が②となります。