


北見市勤労青少年ホーム（ロビー）  
（北見市常盤町2丁目1番68号）

図面 7

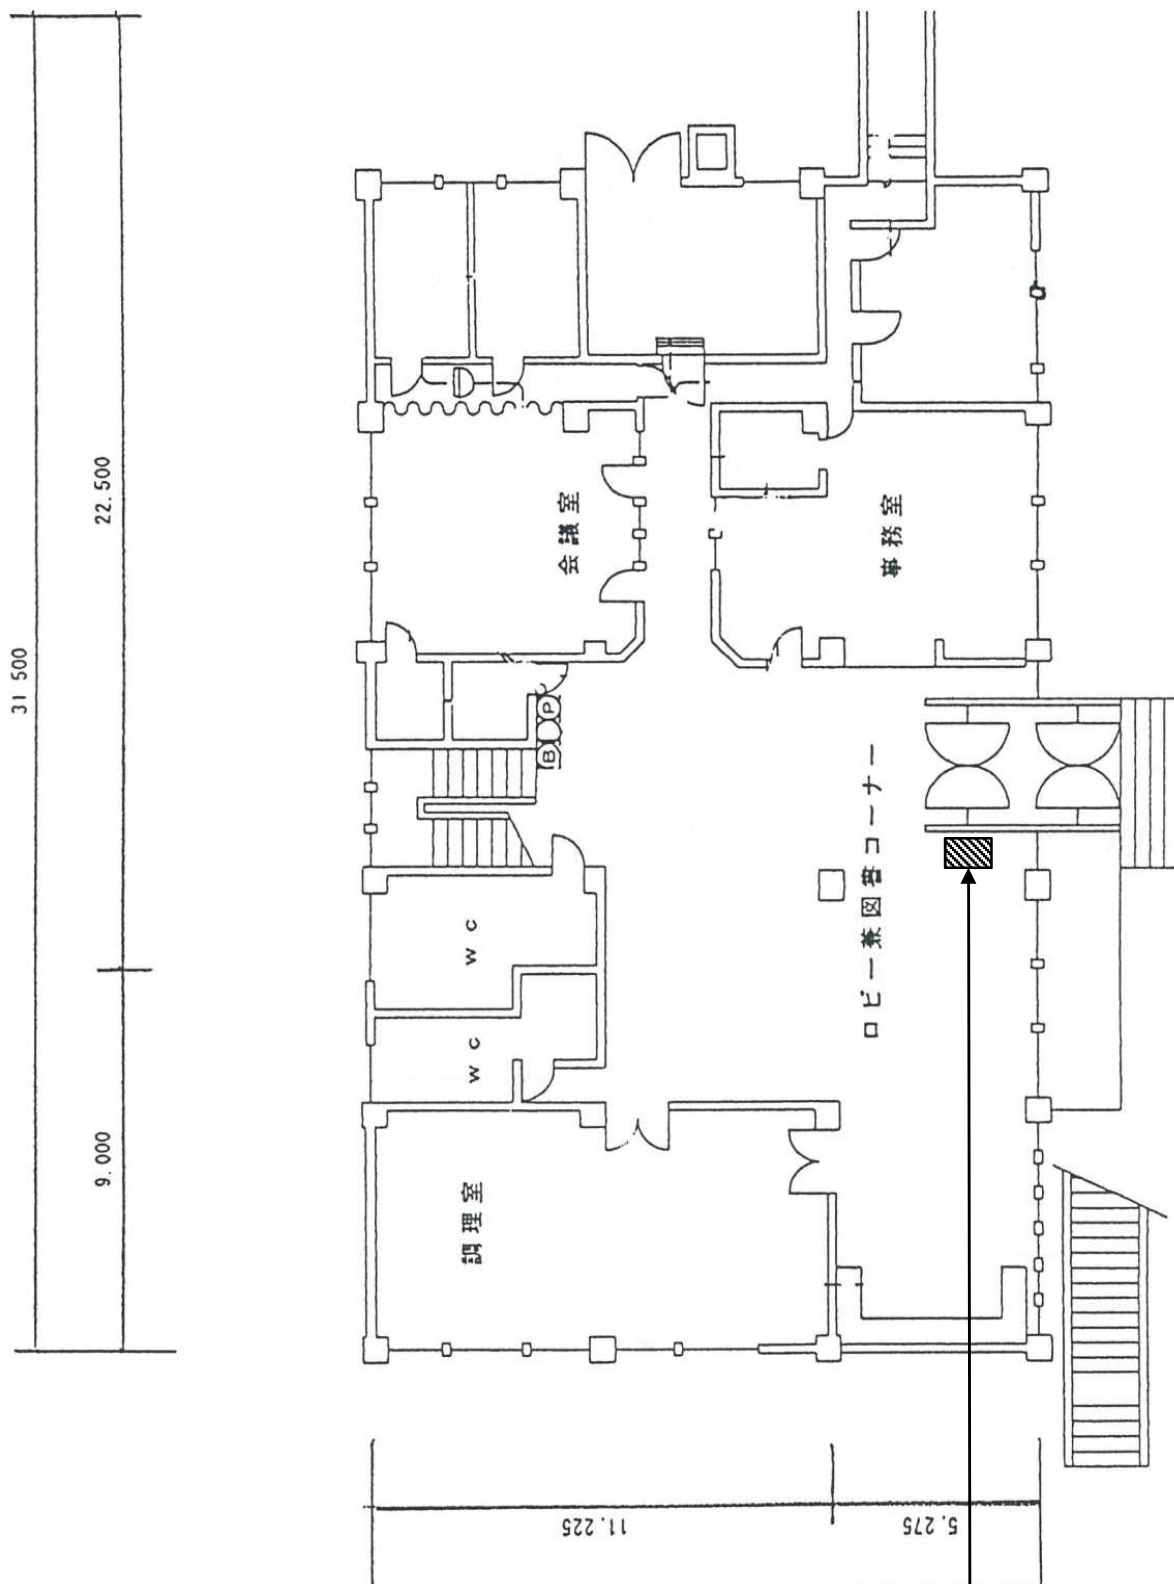

勤労青少年ホームの自動販売機については、ロビー（図面7）と体育室（図面8）の2台の設置者を公募します。どちらか1台のみの設置はできません。

500  
【勤労青少年ホーム】（ロビー）  
設置可能寸法（転倒防止器具含む）  
幅 1,000mm  
奥行 850mm