
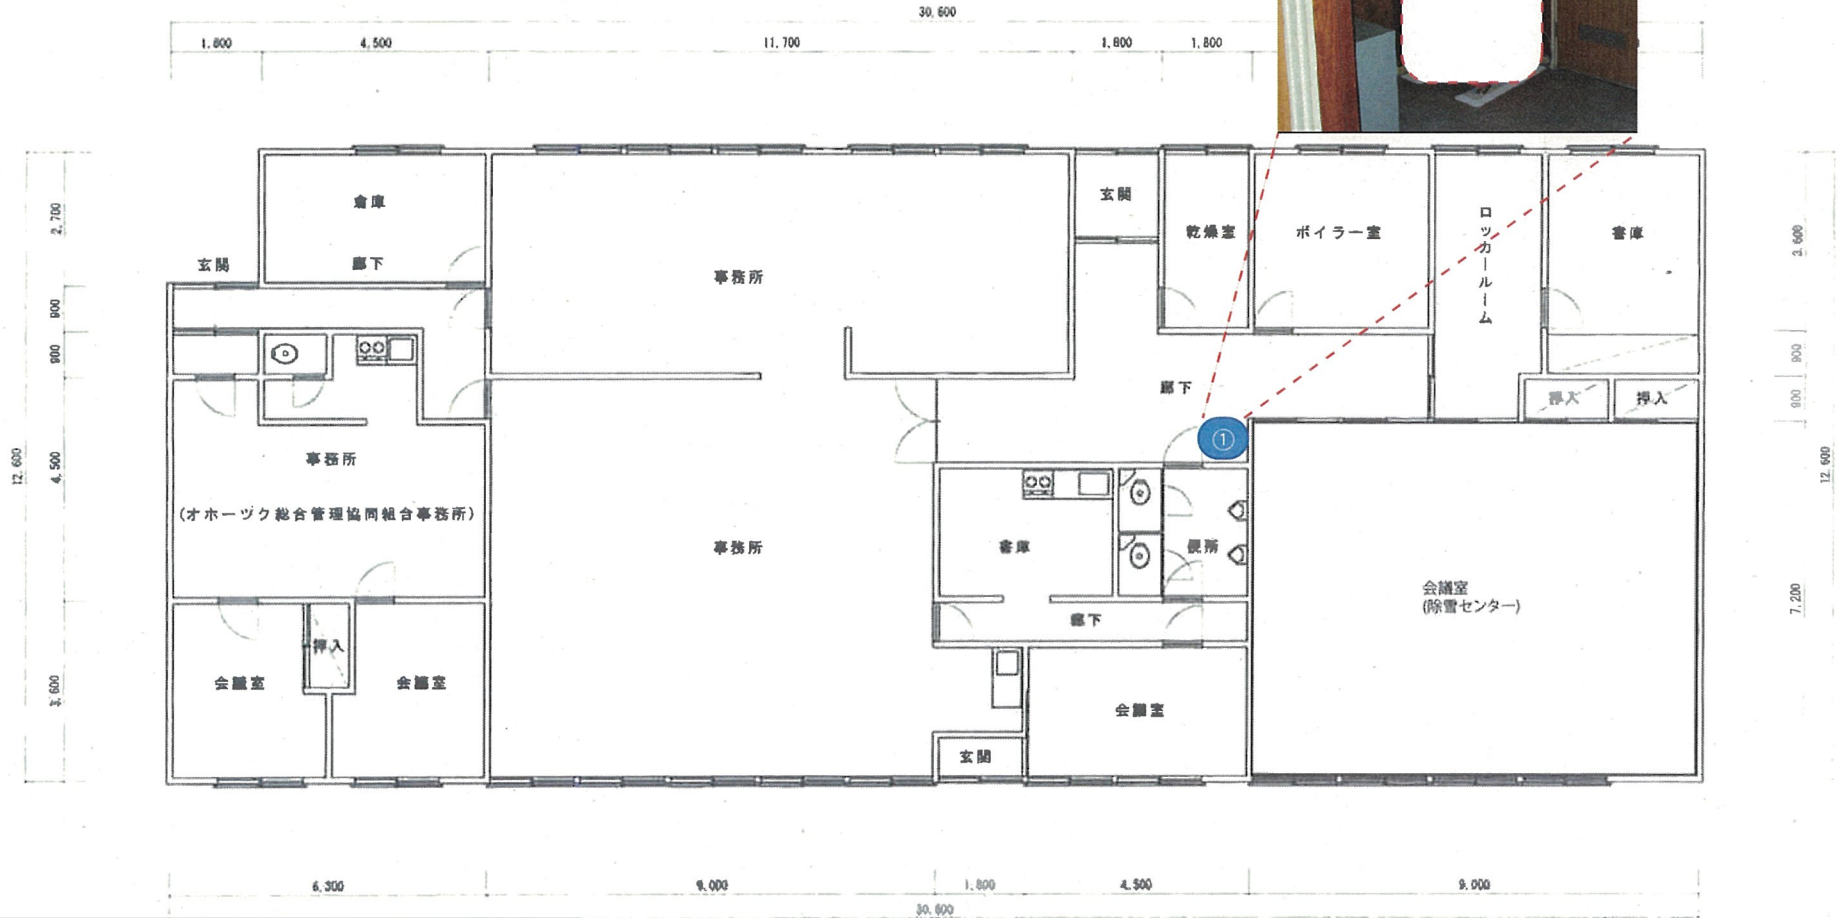


図面 1 1 道路維持センター
 (北見市北光443番地)

道路維持センター事務所平面図 S=1:100

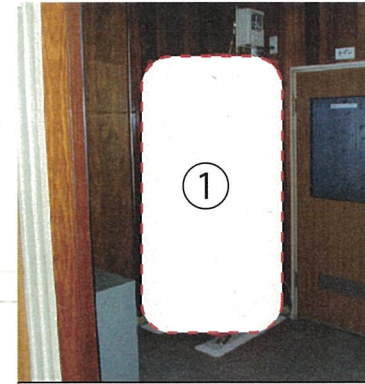

【道路維持センター】
 ・設置可能寸法(転倒防止器具含む)
 幅 800mm
 奥行 900mm
 ・自動販売機後方の高さ2,000mmにコンセント有