


図面14 北網圏北見文化センター
(北見市公園町1番地)

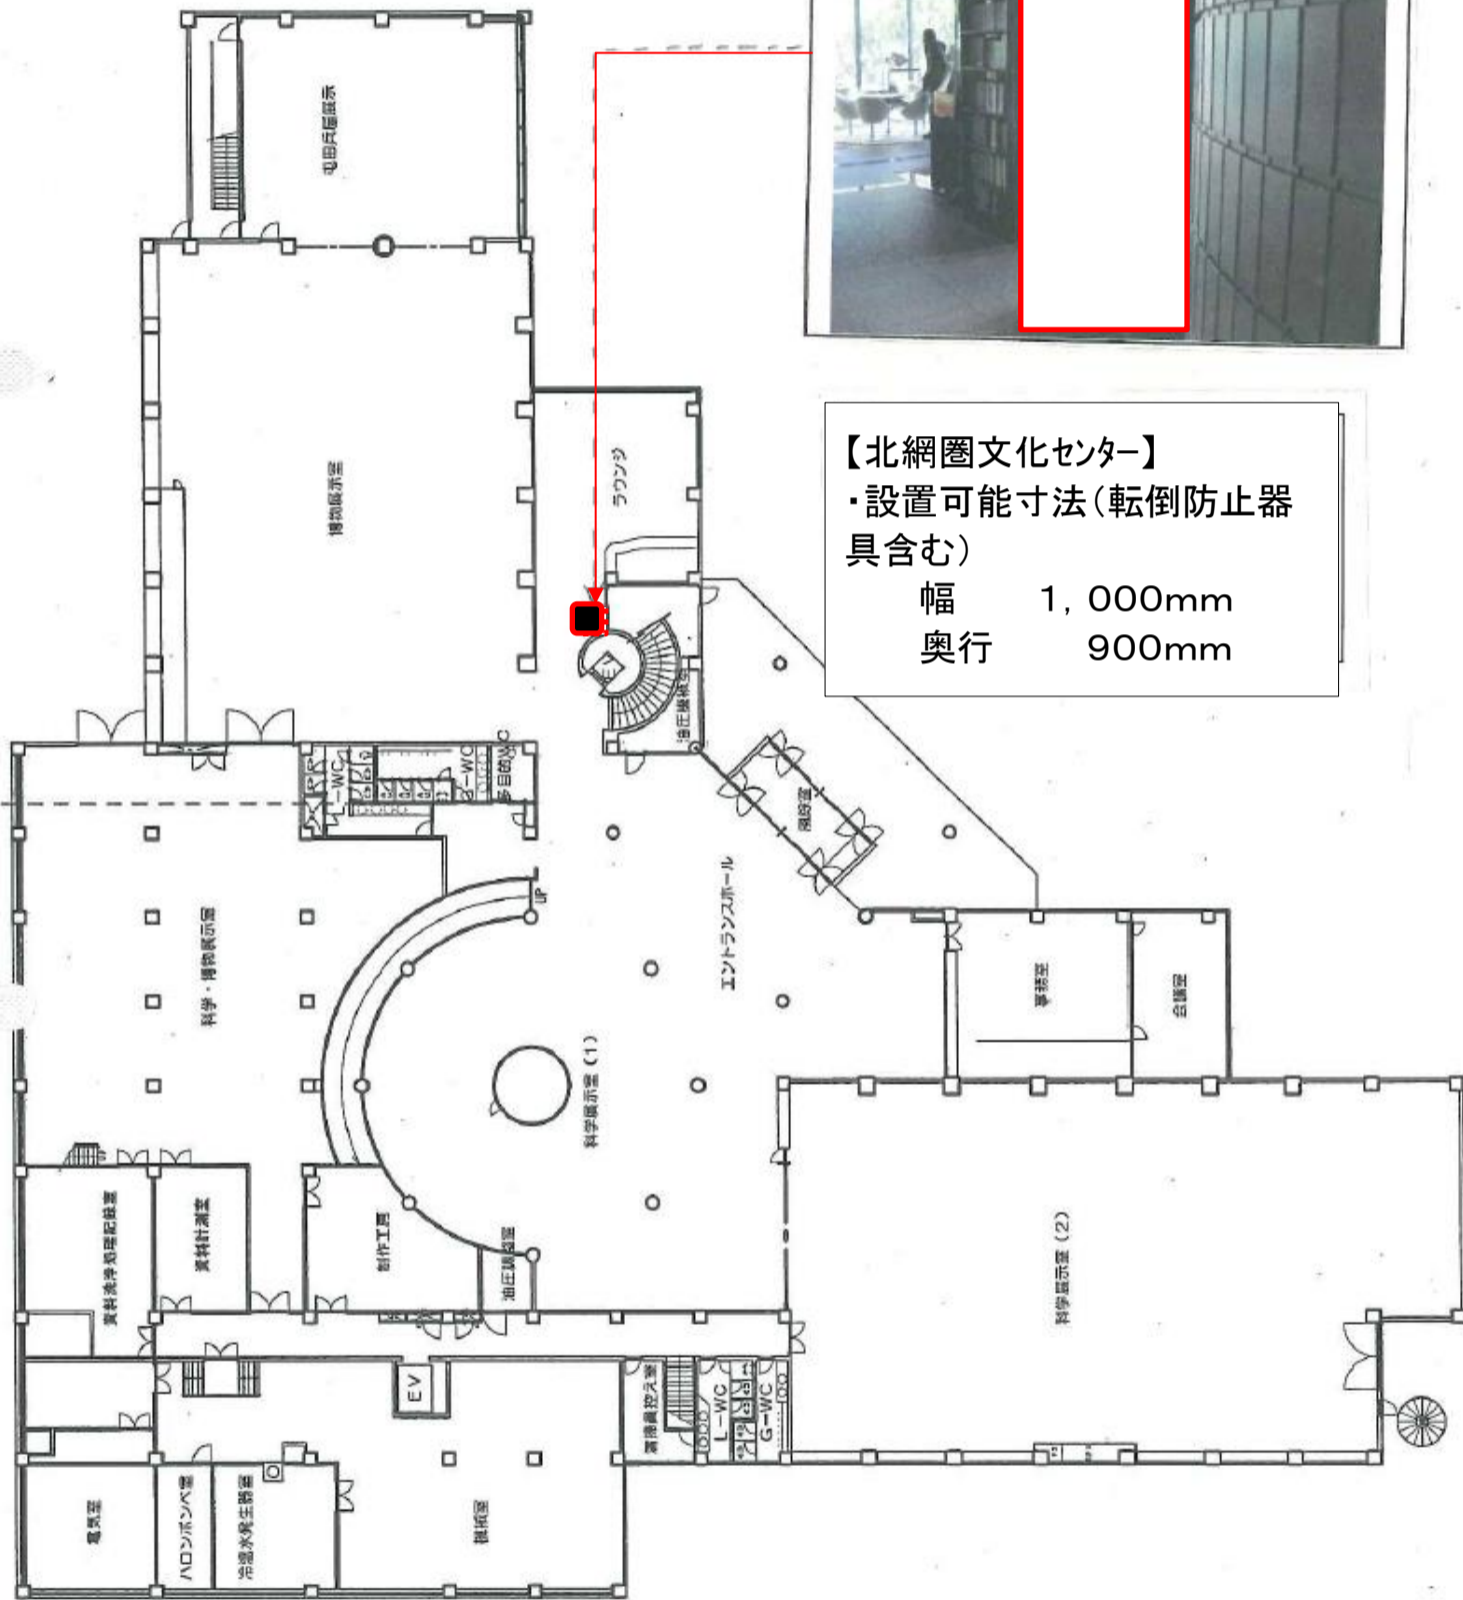

【北網圏文化センター】
・設置可能寸法(転倒防止器具含む)
幅 1,000mm
奥行 900mm

北網圏北見文化センター1F
公園町1番地

