
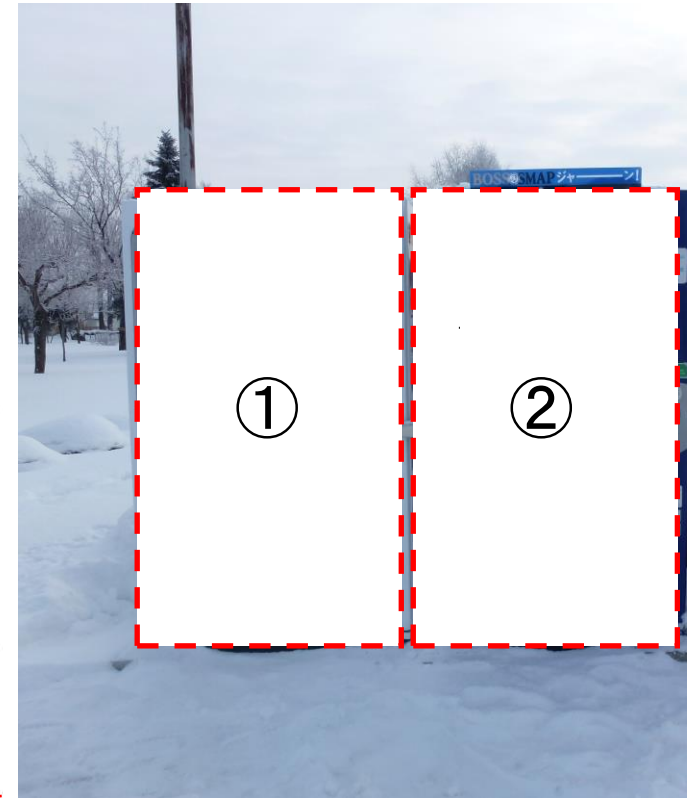


図面 18  
 端野町屯田の杜公園  
 (北見市端野町二区471番地9)

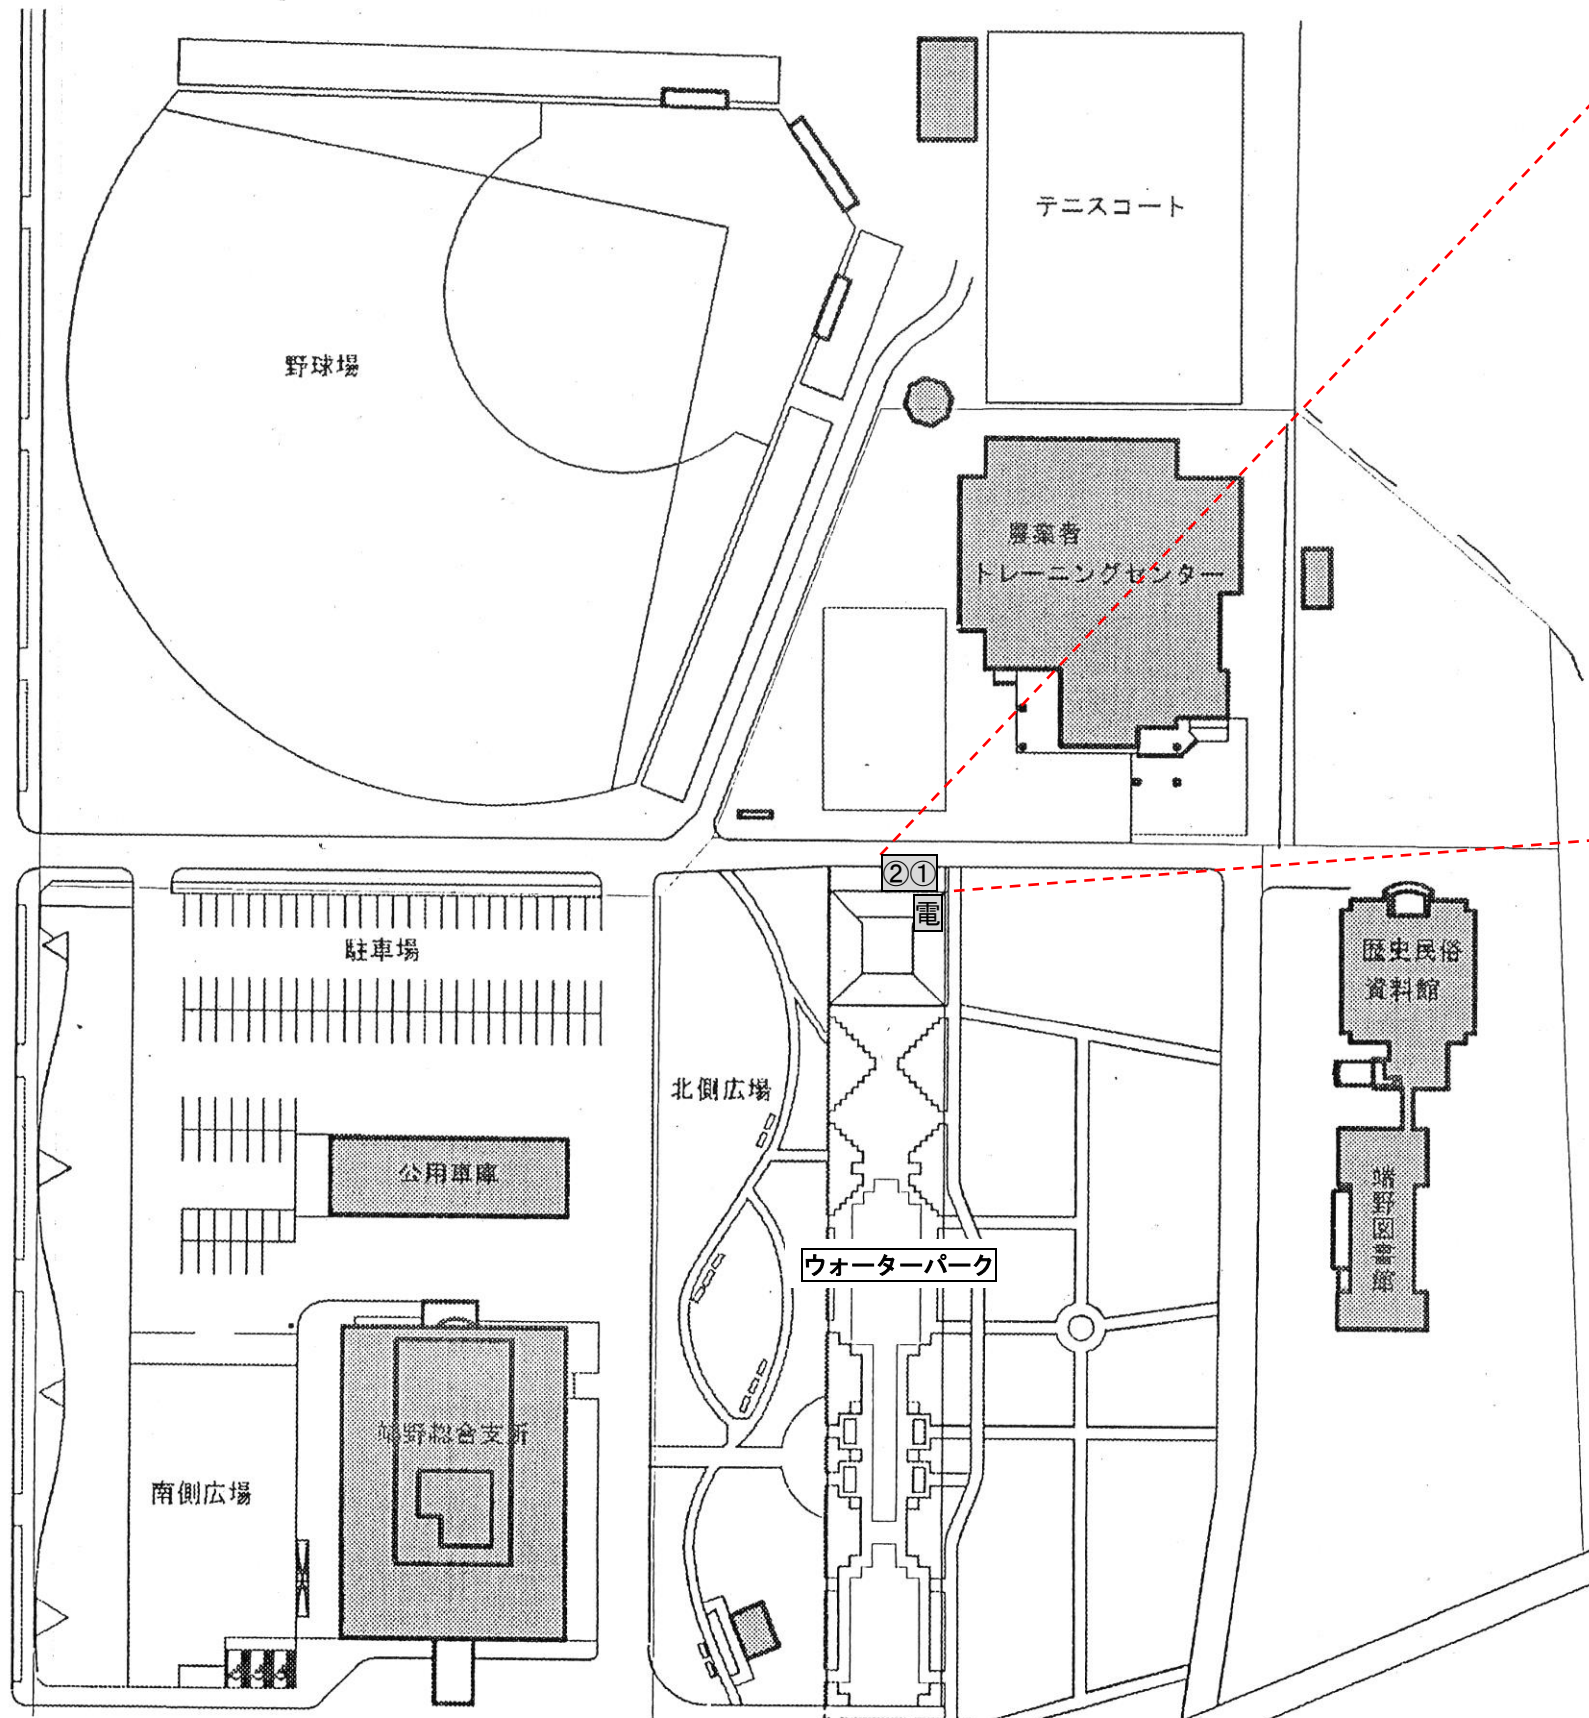

- 【屯田の杜-1】
- ・公園開設期間：4月末～10月末
  - ・設置可能寸法（転倒防止器具含む）  
 幅：1,500mm  
 奥行：1,000mm
  - ・電源まで延長コード必要(1,000mm)

- 【屯田の杜-2】
- ・公園開設期間：4月末～10月末
  - ・設置可能寸法（転倒防止器具含む）  
 幅：1,500mm  
 奥行：1,000mm
  - ・電源まで延長コード必要(2,000mm)