


図面1 北見市庁舎1階

【市庁舎1F-1】

- ・設置可能寸法（転倒防止器具含む）
幅1,200mm／奥行800mm
- ・コンセント位置
自動販売機後方 高さ2,000mm

【市庁舎1F-2】

- ・設置可能寸法（転倒防止器具含む）
幅1,200mm／奥行800mm
高さ制限あり 1,830mm
- ・コンセント位置
自動販売機後方 高さ1,700mm

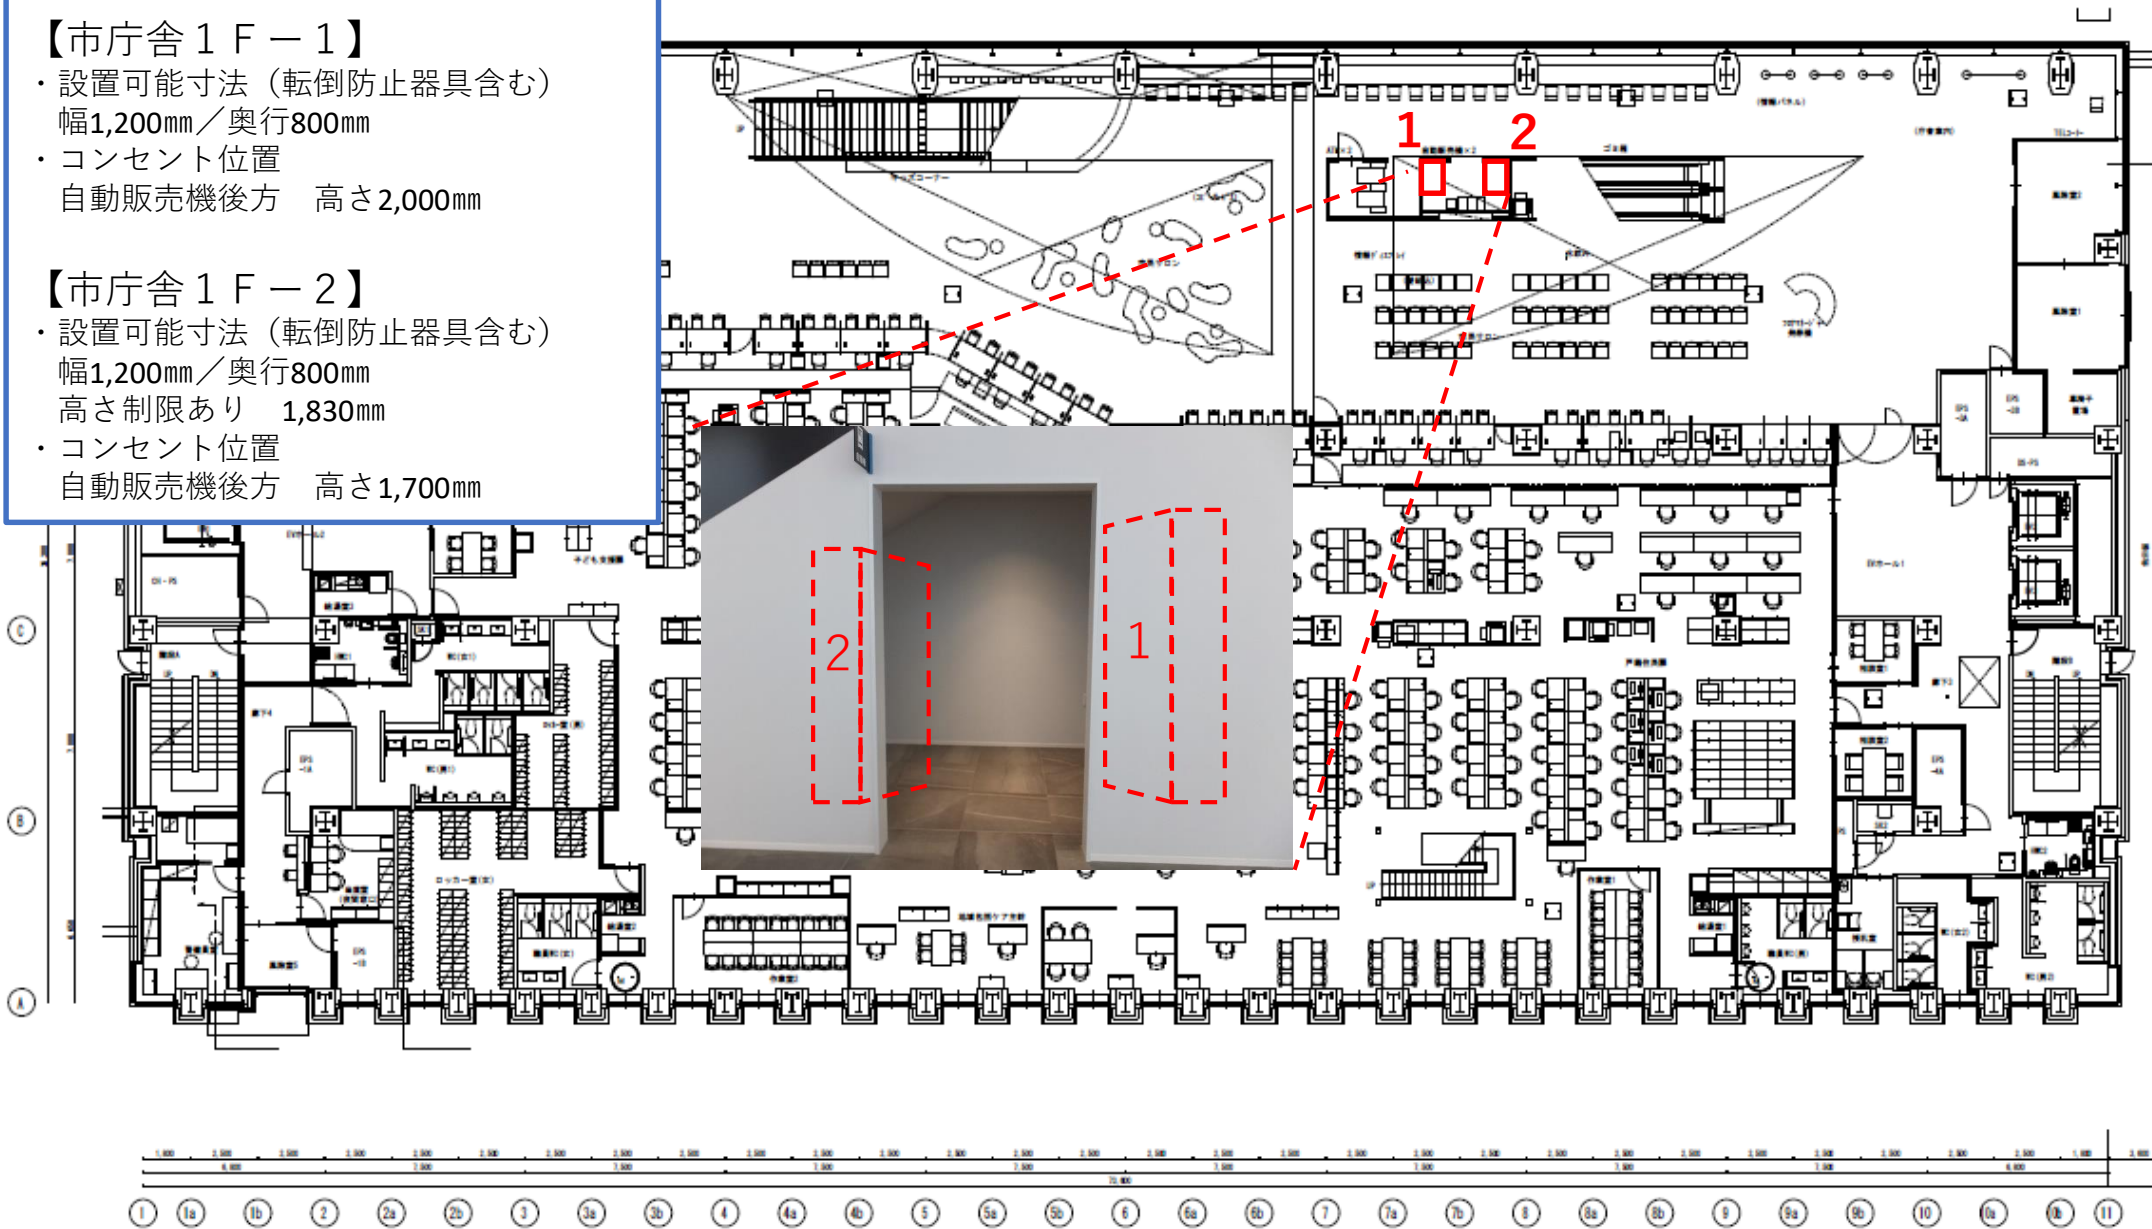

1階平面図