


図面3 北見市庁舎4階

【市庁舎4F】

- ・設置可能寸法（転倒防止器具含む）  
幅1,400mm／奥行900mm
- ・コンセント位置  
自動販売機後方 高さ500mm

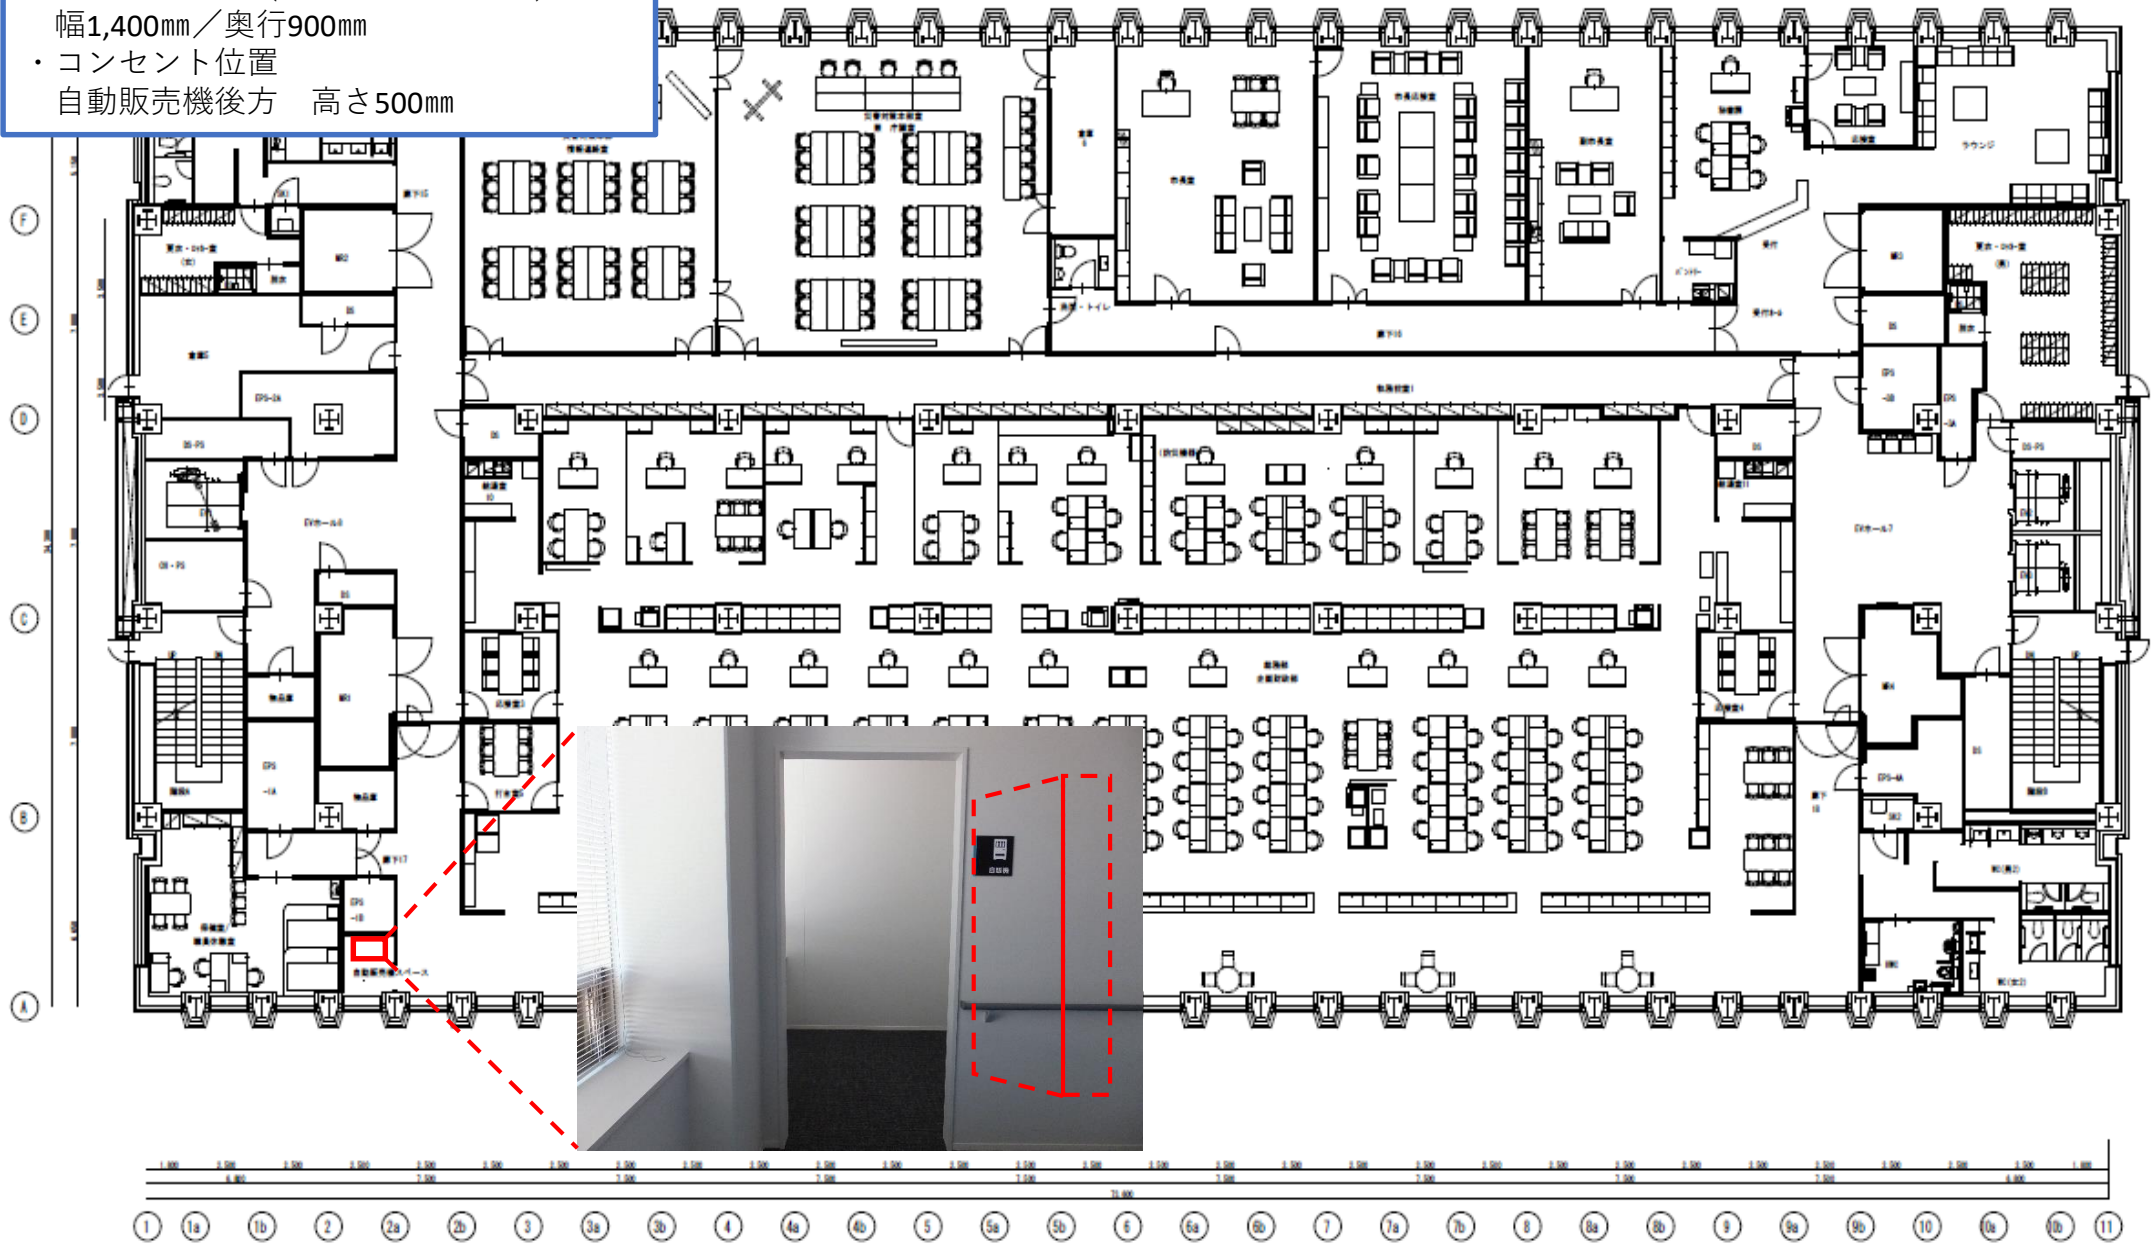

4階平面図