


図面4 北見市庁舎5階

【市庁舎5F】

- ・設置可能寸法（転倒防止器具含む）
幅1,400mm／奥行900mm
- ・コンセント位置
自動販売機後方 高さ2,000mm

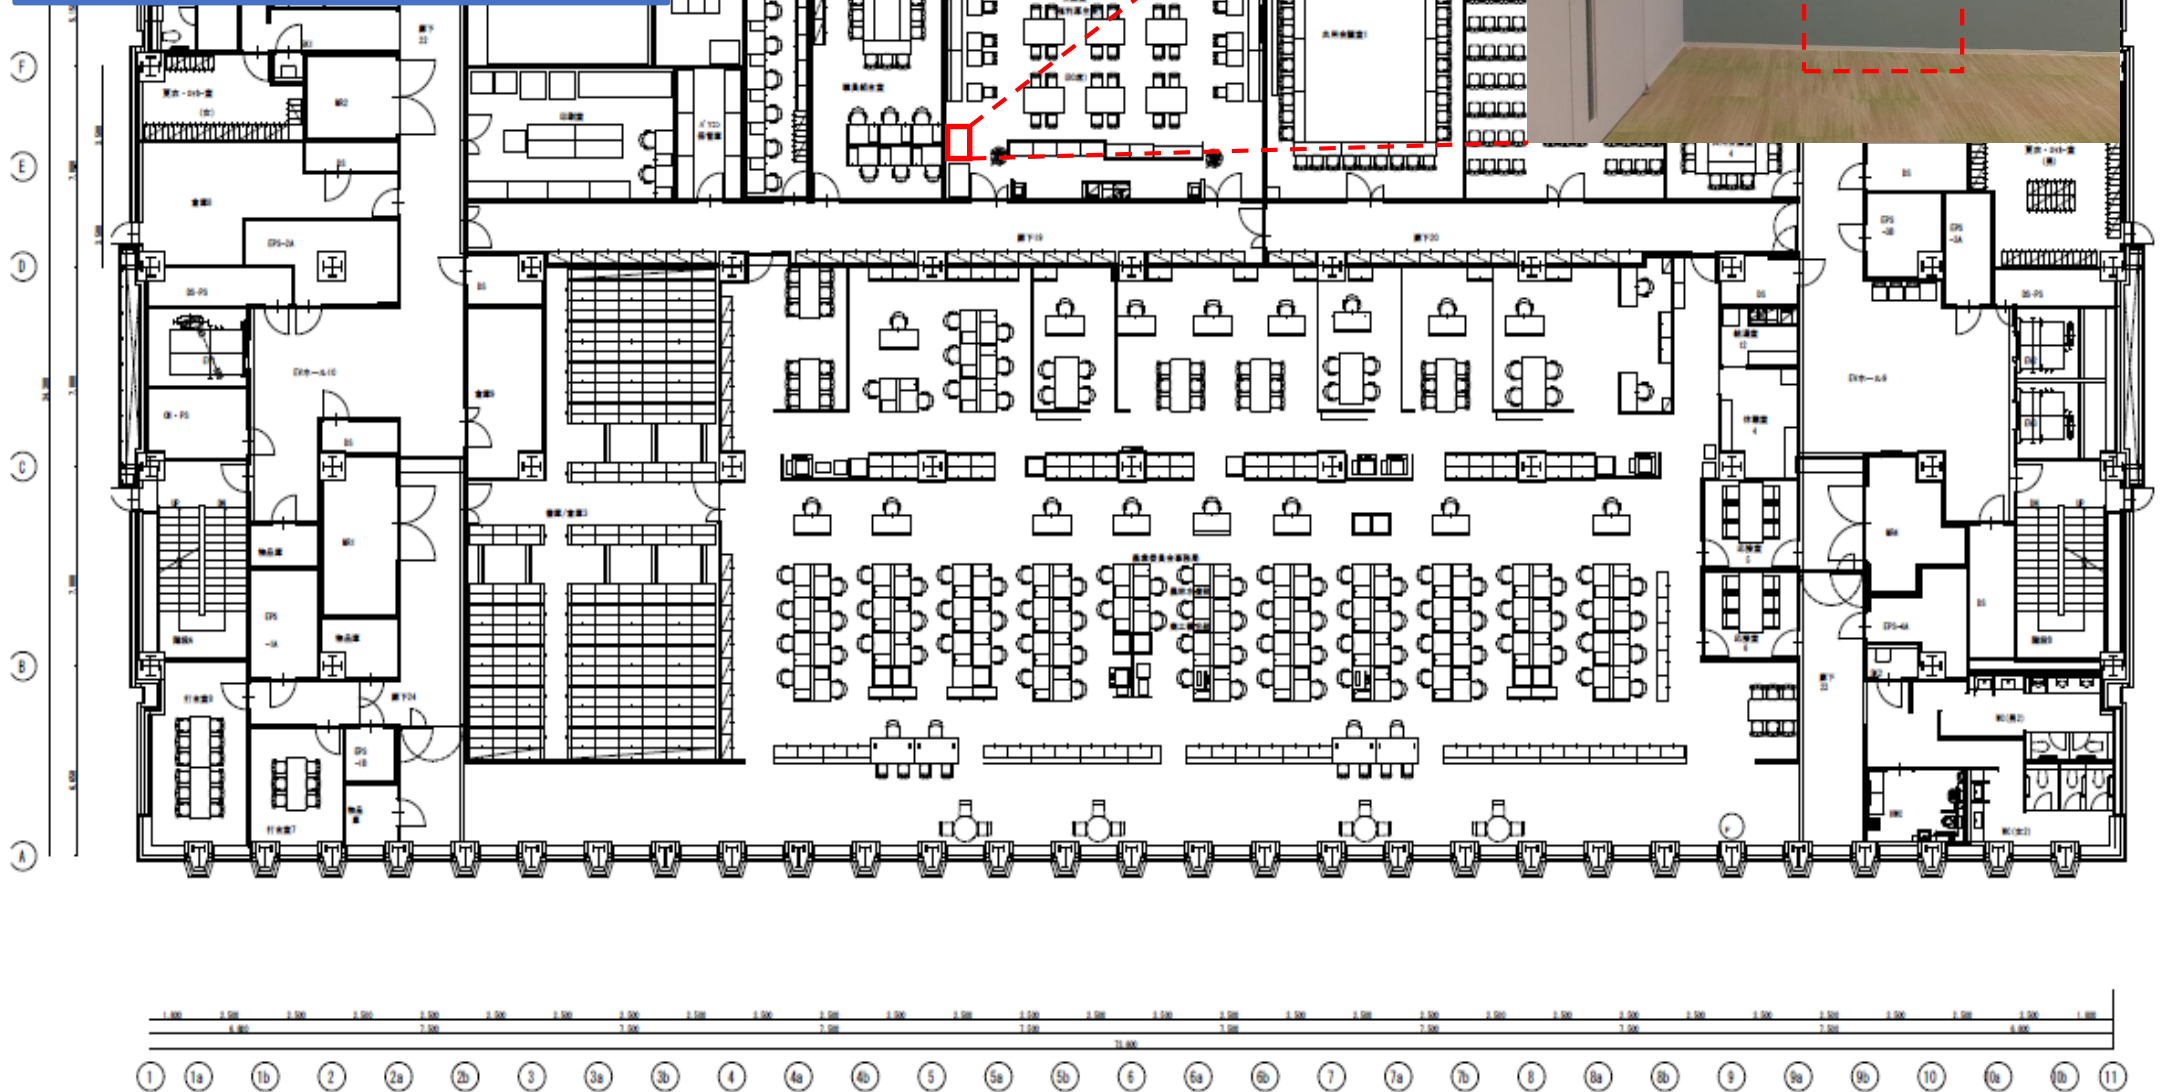

5階平面図