


図面4 留辺薬西区住民センター  
(北見市留辺薬町旭1区171番地3)

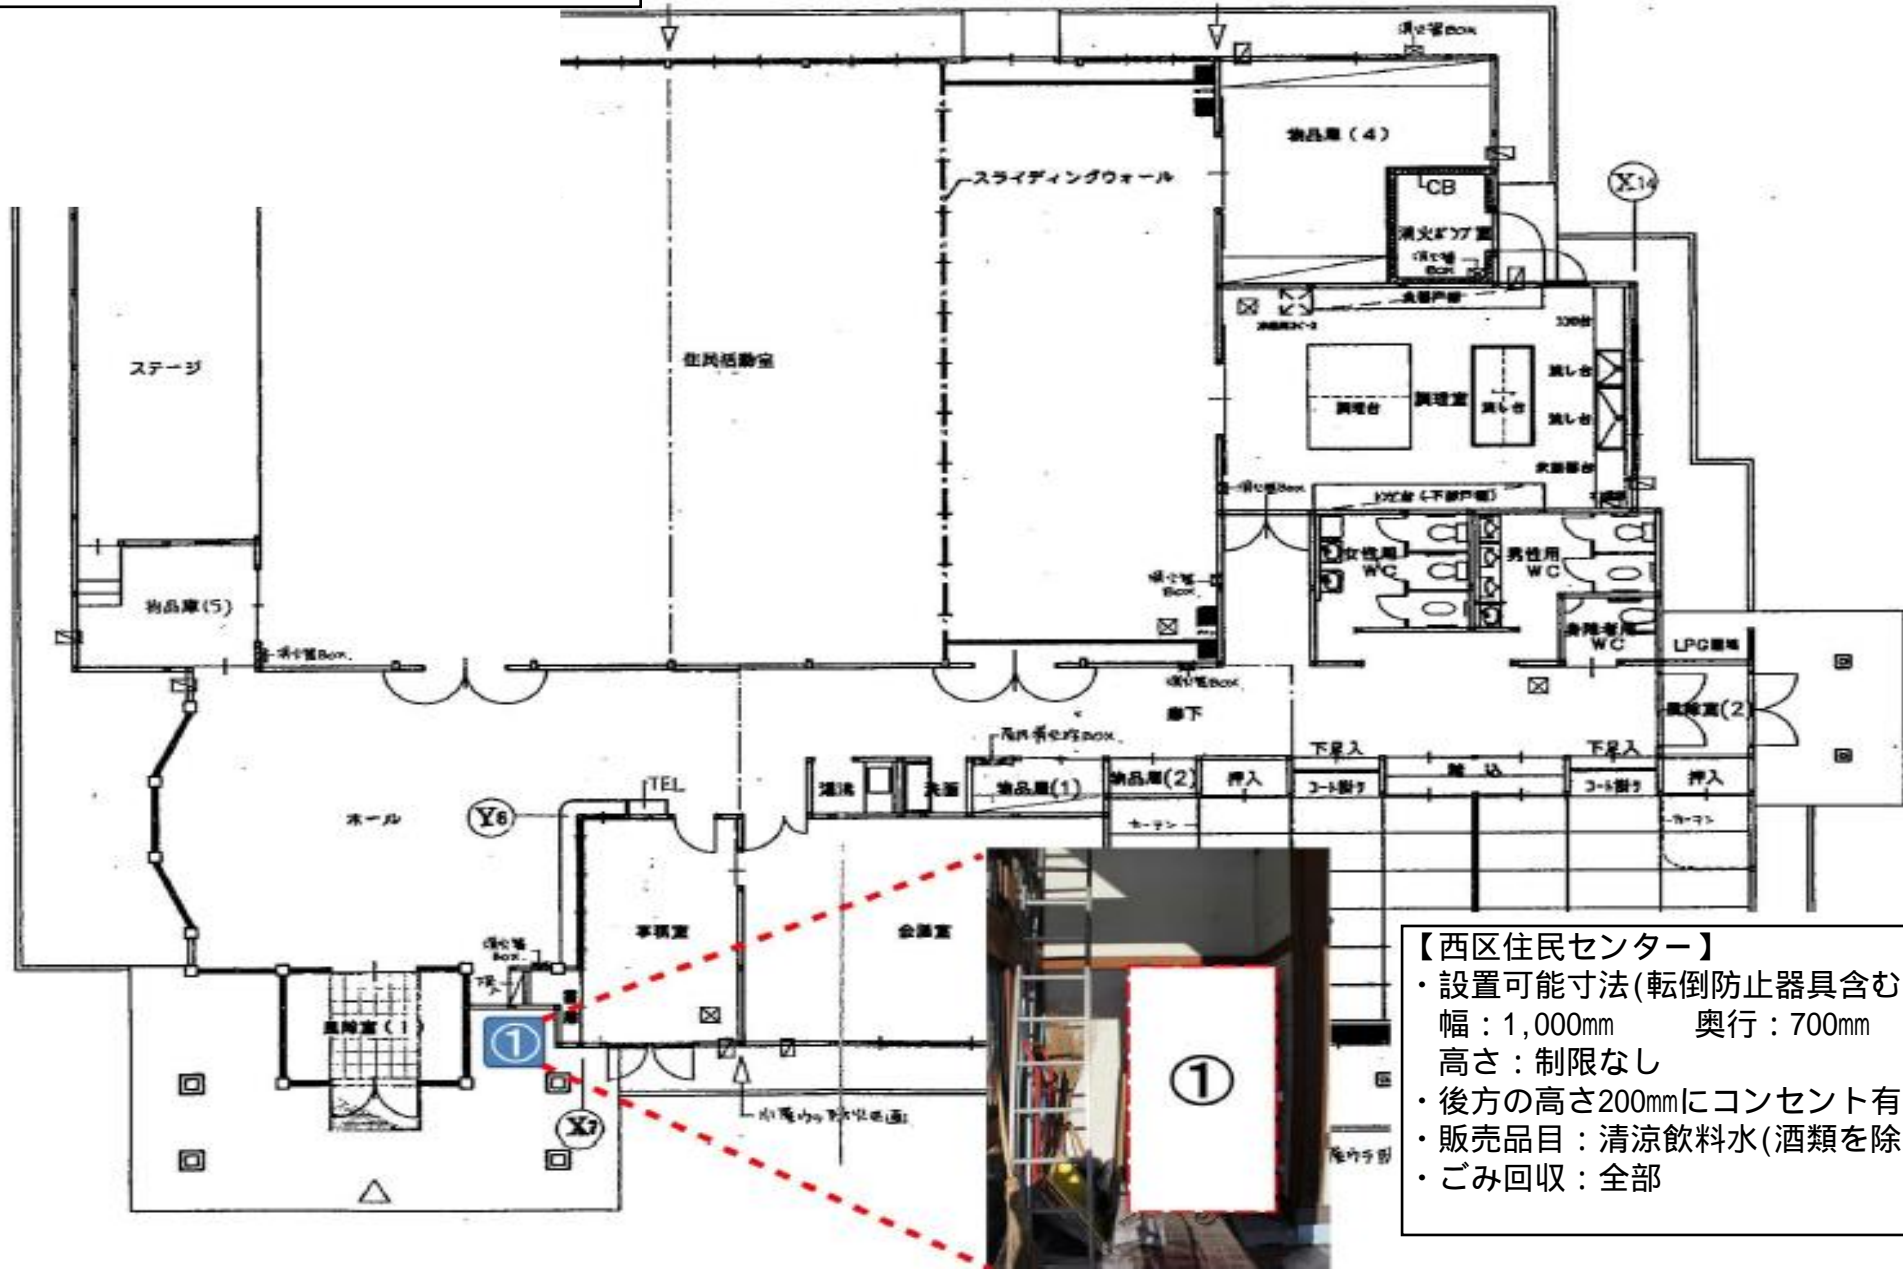

- 【西区住民センター】
- ・設置可能寸法(転倒防止器具含む)  
幅：1,000mm 奥行：700mm  
高さ：制限なし
  - ・後方の高さ200mmにコンセント有
  - ・販売品目：清涼飲料水(酒類を除く)
  - ・ごみ回収：全部