




付近見取図 S = 1:30,000

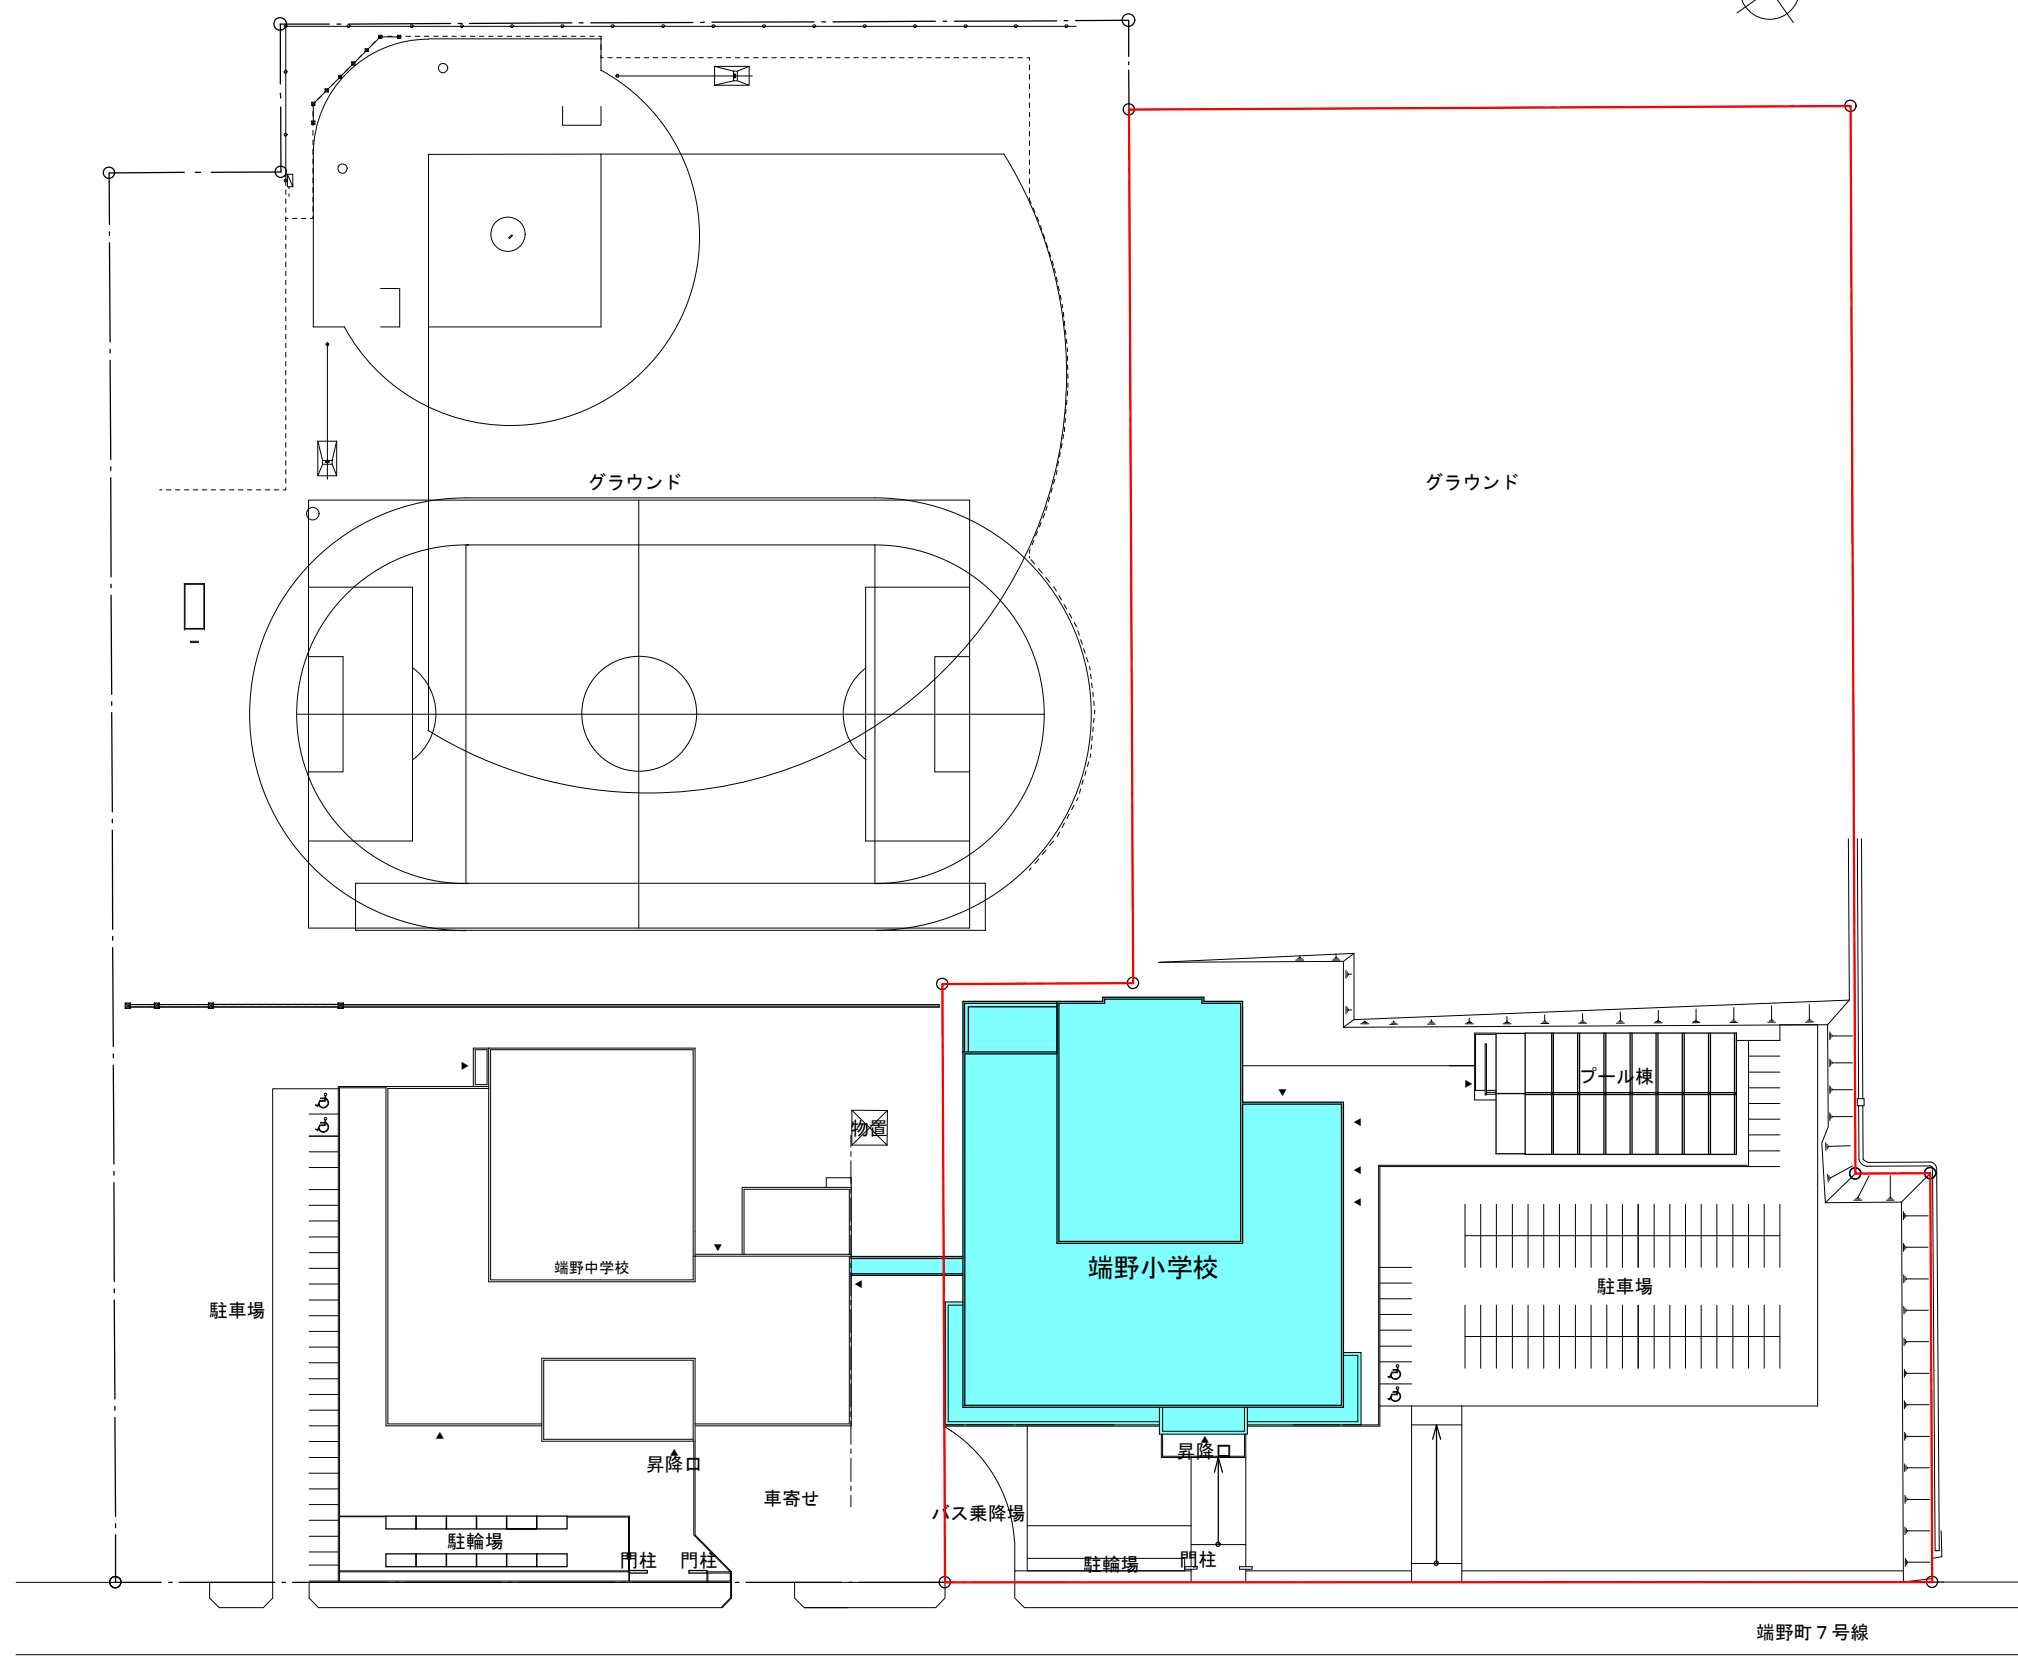


配置図 S = 1:1,200

□規模(参考面積)


	校舎棟	屋内運動場	計
1階床面積:	約 2,540 m <sup>2</sup>	約 1,030 m <sup>2</sup>	約 3,570 m <sup>2</sup>
2階床面積:	約 2,270 m <sup>2</sup>	約 160 m <sup>2</sup>	約 2,430 m <sup>2</sup>
延床面積:	約 4,810 m <sup>2</sup>	約 1,190 m <sup>2</sup>	約 6,000 m <sup>2</sup>
渡り廊下:	約 50 m <sup>2</sup>		約 50 m <sup>2</sup>

端野中学校

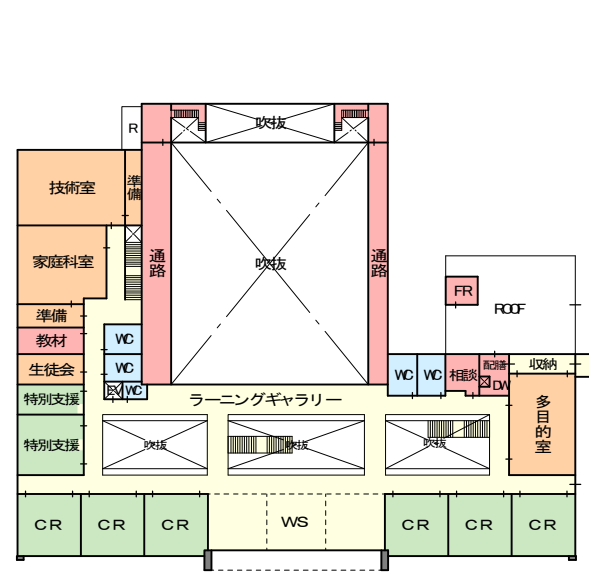

— 2階 —

端野小学校

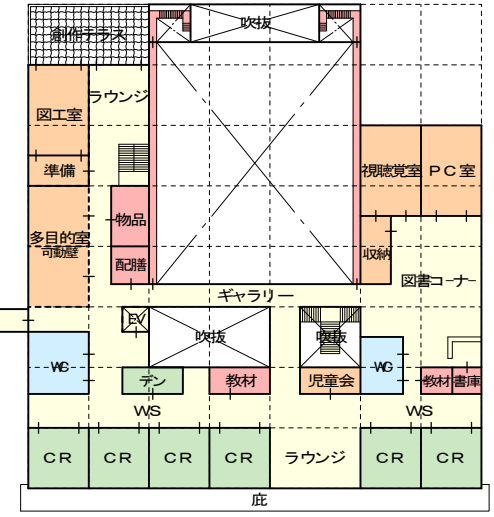


— 2階 —


凡例

- 普通教室・特別支援教室
- 特別教室
- 共用部(オープンスペース)
- 管理者室(職員・収納)

国加特寄場

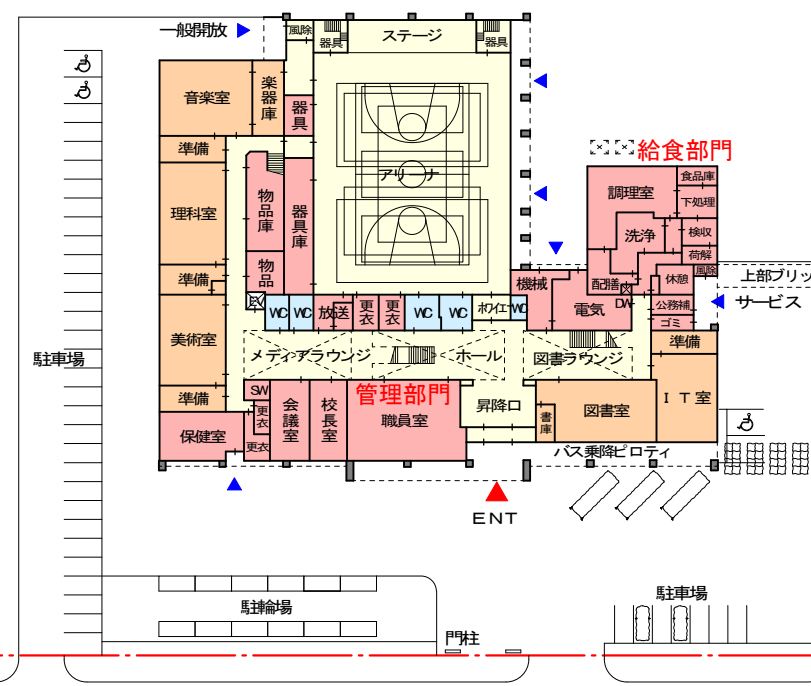

— 1階 —

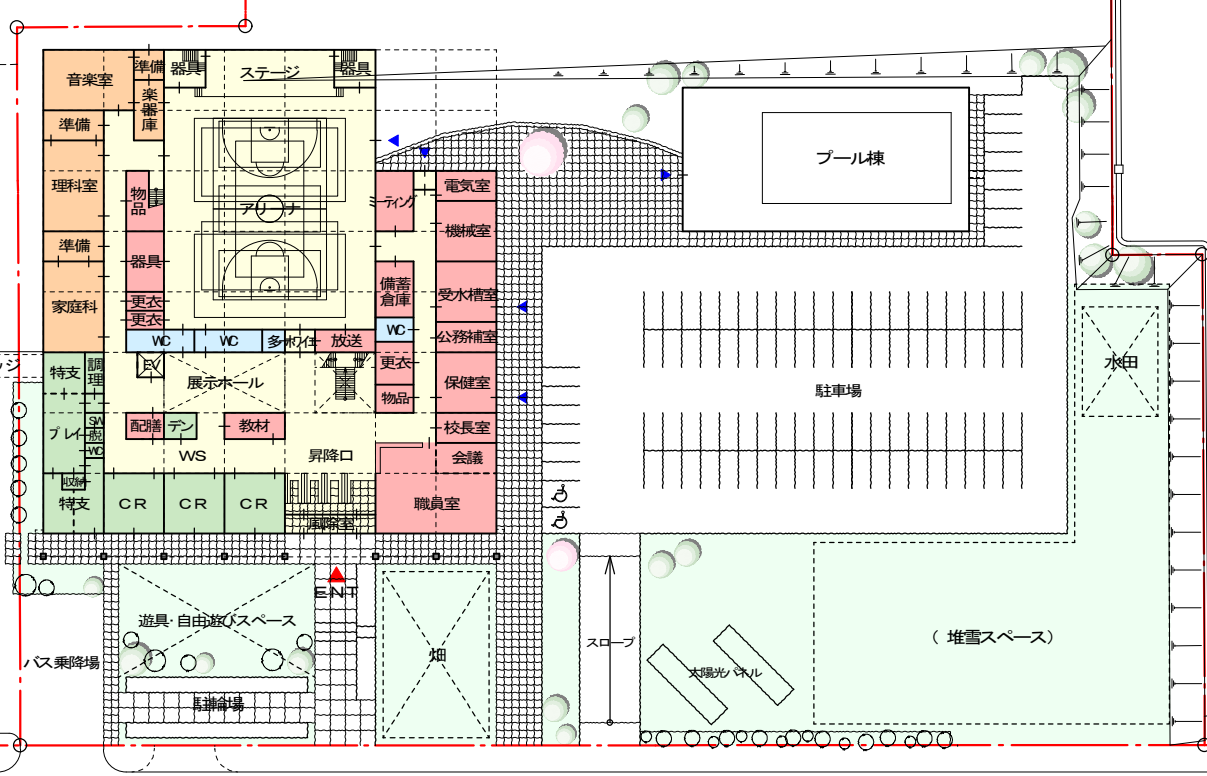

— 1階 —

端野17号線

