


# 端野総合支所 建設課 道路整備箇所図

1～8道路事業 第8次実施計画（H27版）

資料 2 - 1

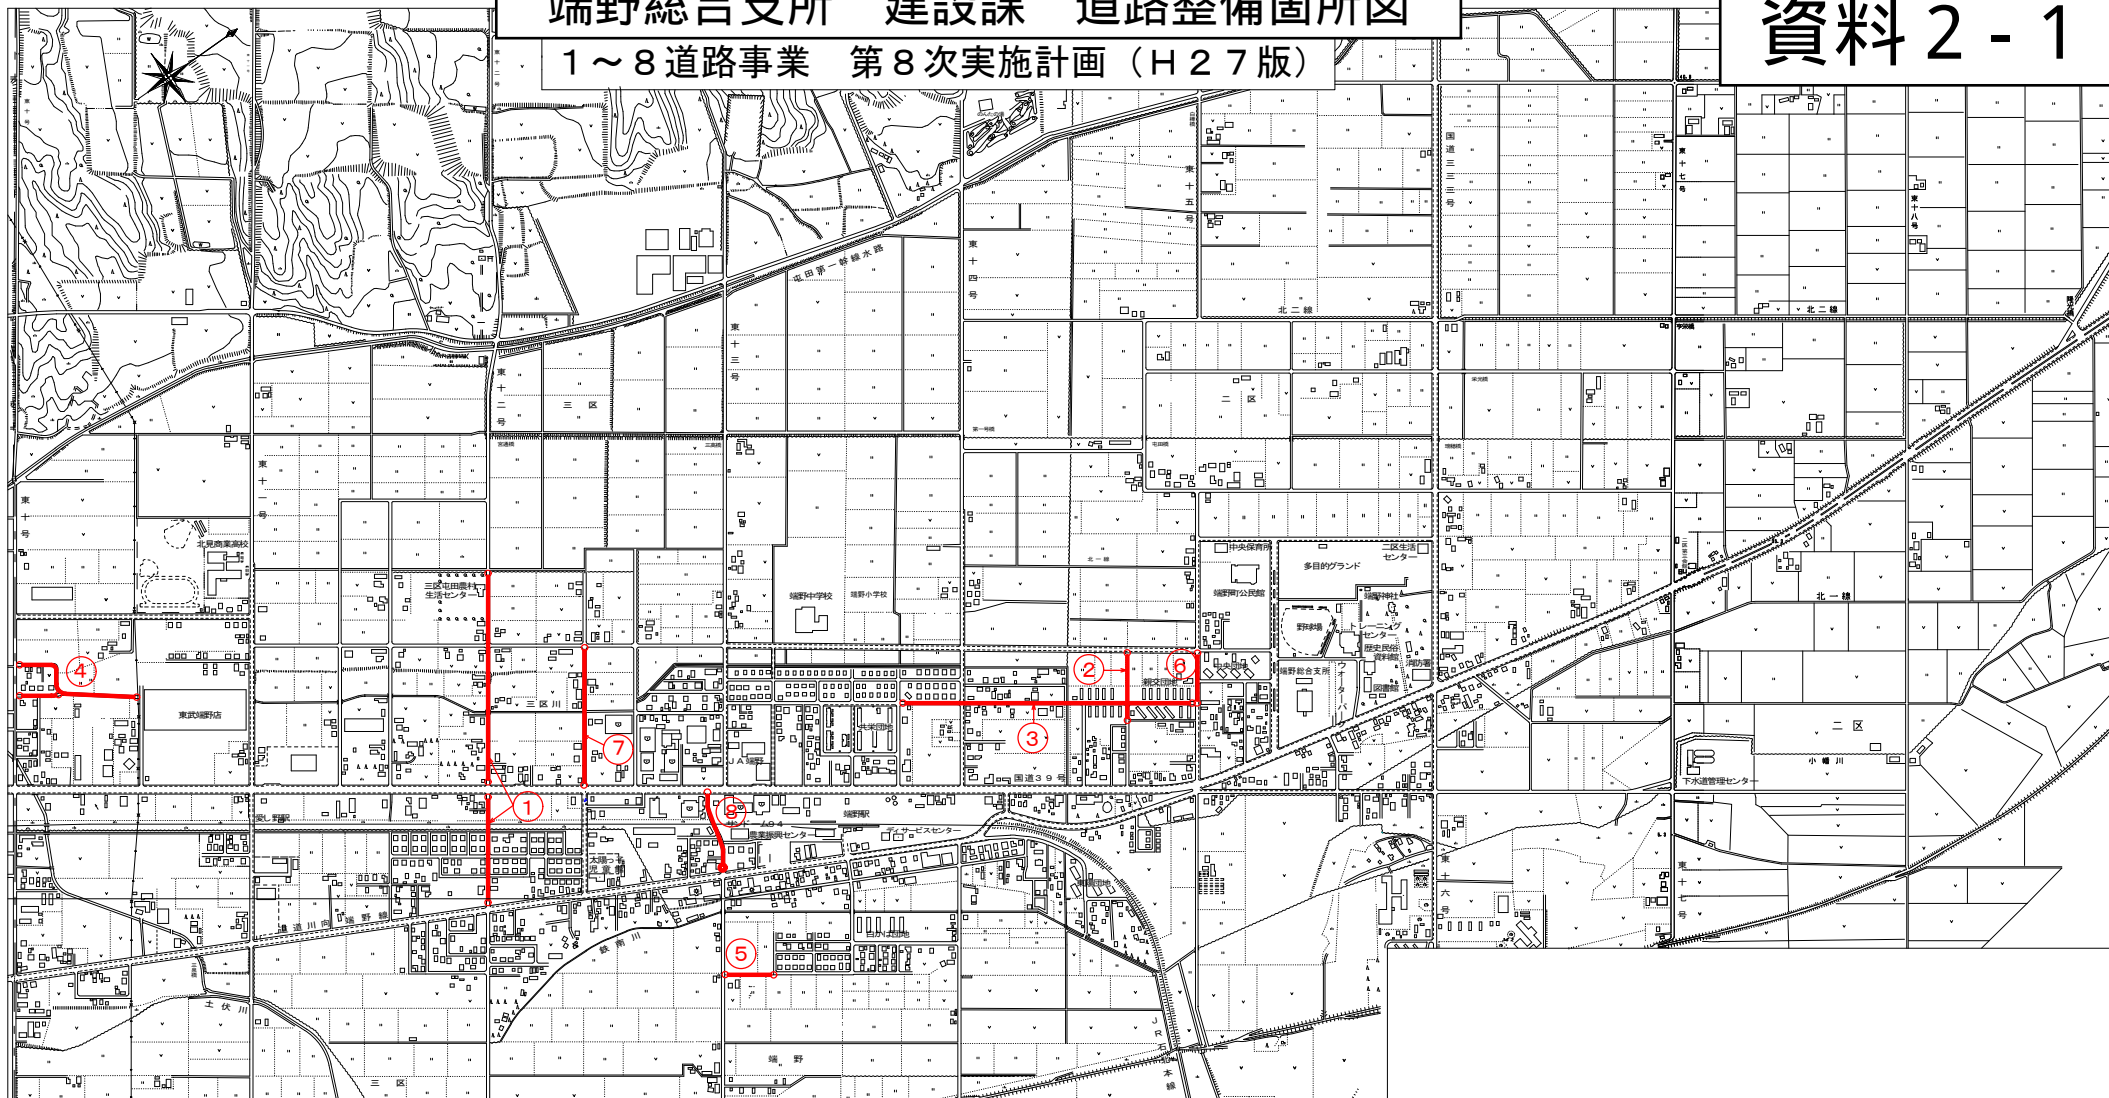

整理番号	事業名
①	端野町12号線道路整備事業
②	端野町162号線道路整備事業
③	端野町163号線道路整備事業
<del>④</del>	端野町201・265号線道路整備事業
<del>⑤</del>	端野町227号線道路整備事業
⑥	端野町15号線道路整備事業
⑦	端野町132号線道路整備事業
⑧	端野町13号線道路整備事業