


公園整備事業

温根湯温泉2条橋周辺広場整備概要図

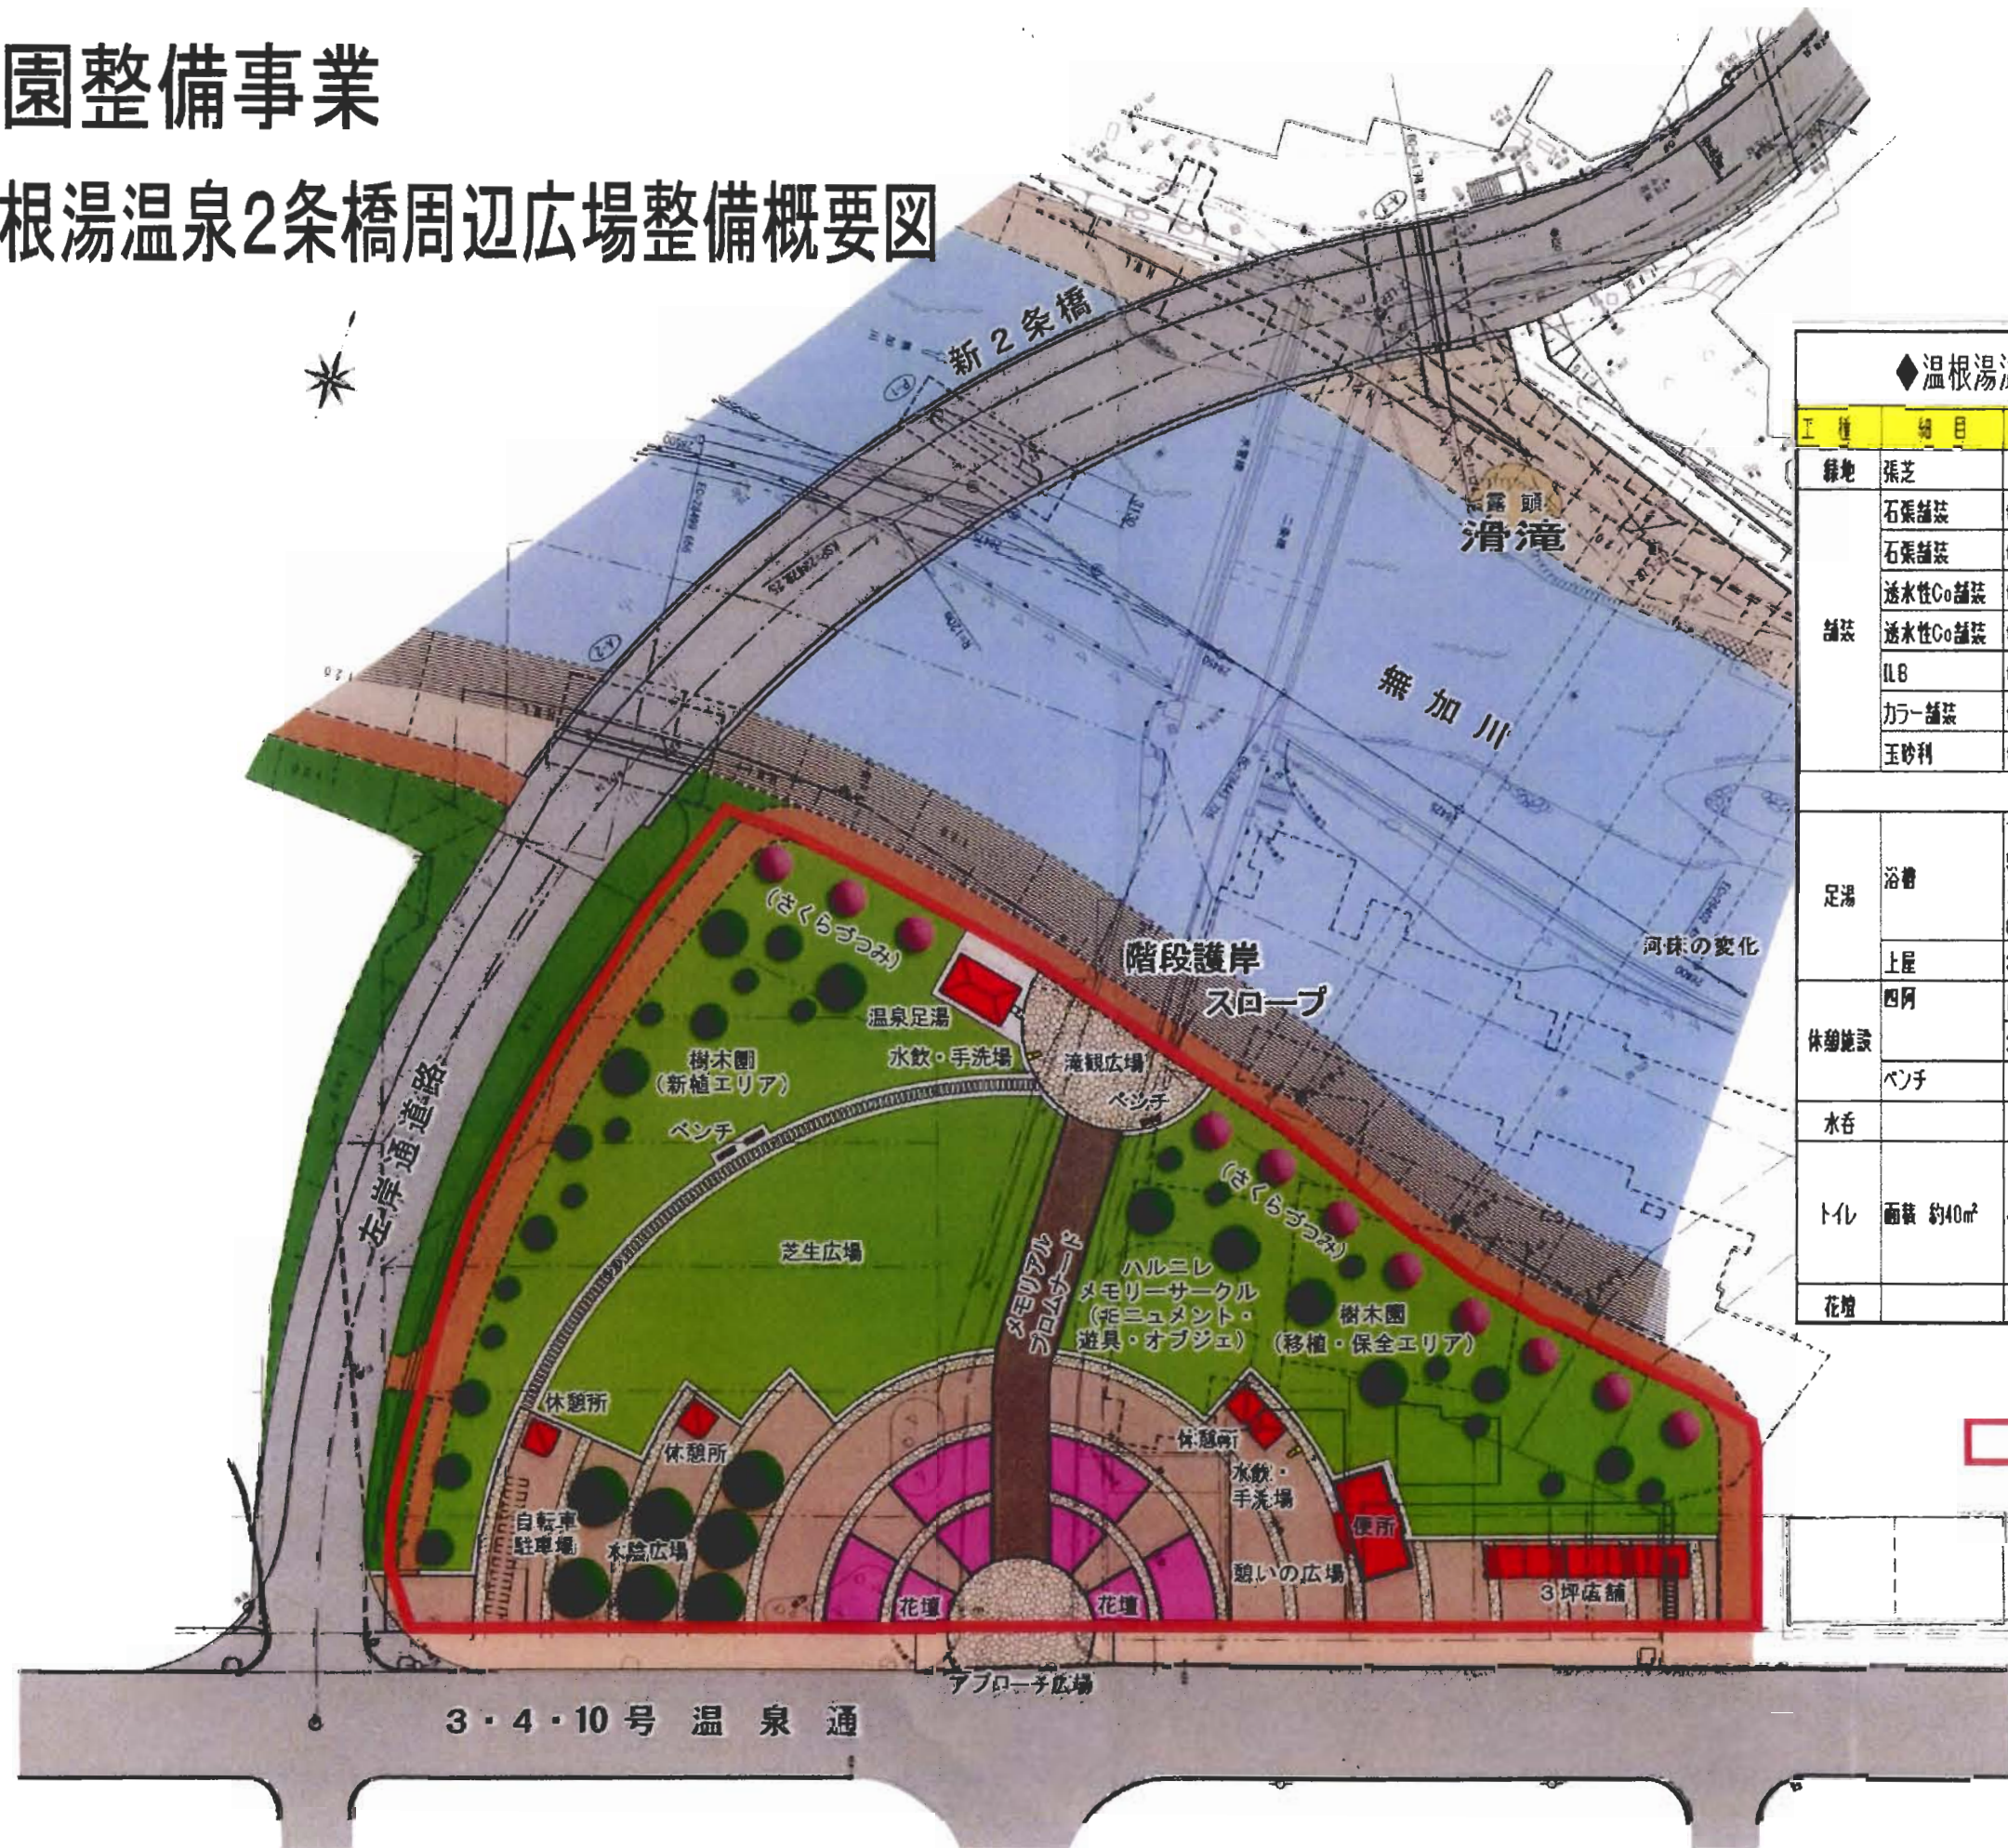

◆温根湯温泉2条橋周辺広場 整備内容

工種	細目	規格	仕上構成	数量	単位
緑地	張芝			2,943	㎡
舗装	石張舗装	t=3cm,路盤50cm		233	㎡
	石張舗装	t=3cm,路盤30cm		304	㎡
	透水性Co舗装	t=8cm,路盤30cm		1,088	㎡
	透水性Co舗装	t=10cm,路盤50cm		196	㎡
	ILB	t=6cm,路盤30cm		7	㎡
	カラー舗装	t=3cm,路盤30cm		182	㎡
	玉砂利	t=5cm		219	㎡
足湯	浴槽	1.25*4.00m~ 5m2、 水深0.23~ 0.25m(t.2m3)	御影石張 (パーナー仕上げ)	1	箇所
	上屋	3.60*6.00m		1	箇所
休憩施設	四角	□2.5m	ベンチ・手すり付	2	箇所
		2.5*5.0m	ベンチ・手すり付	1	箇所
	ベンチ		ユニバーサルデザイン	3	箇所
水呑			ユニバーサルデザイン	2	箇所
トイレ	面積 約40㎡	4.5*9.0m	木造 男・大1小2、 女・大2子供小1 多目的1	1	箇所
花壇		客土30cm		232	㎡

公園区域 面積：0.52ha