


図面9 北見地域職業訓練センター 1F
 (北見市東三輪1丁目1番地4)

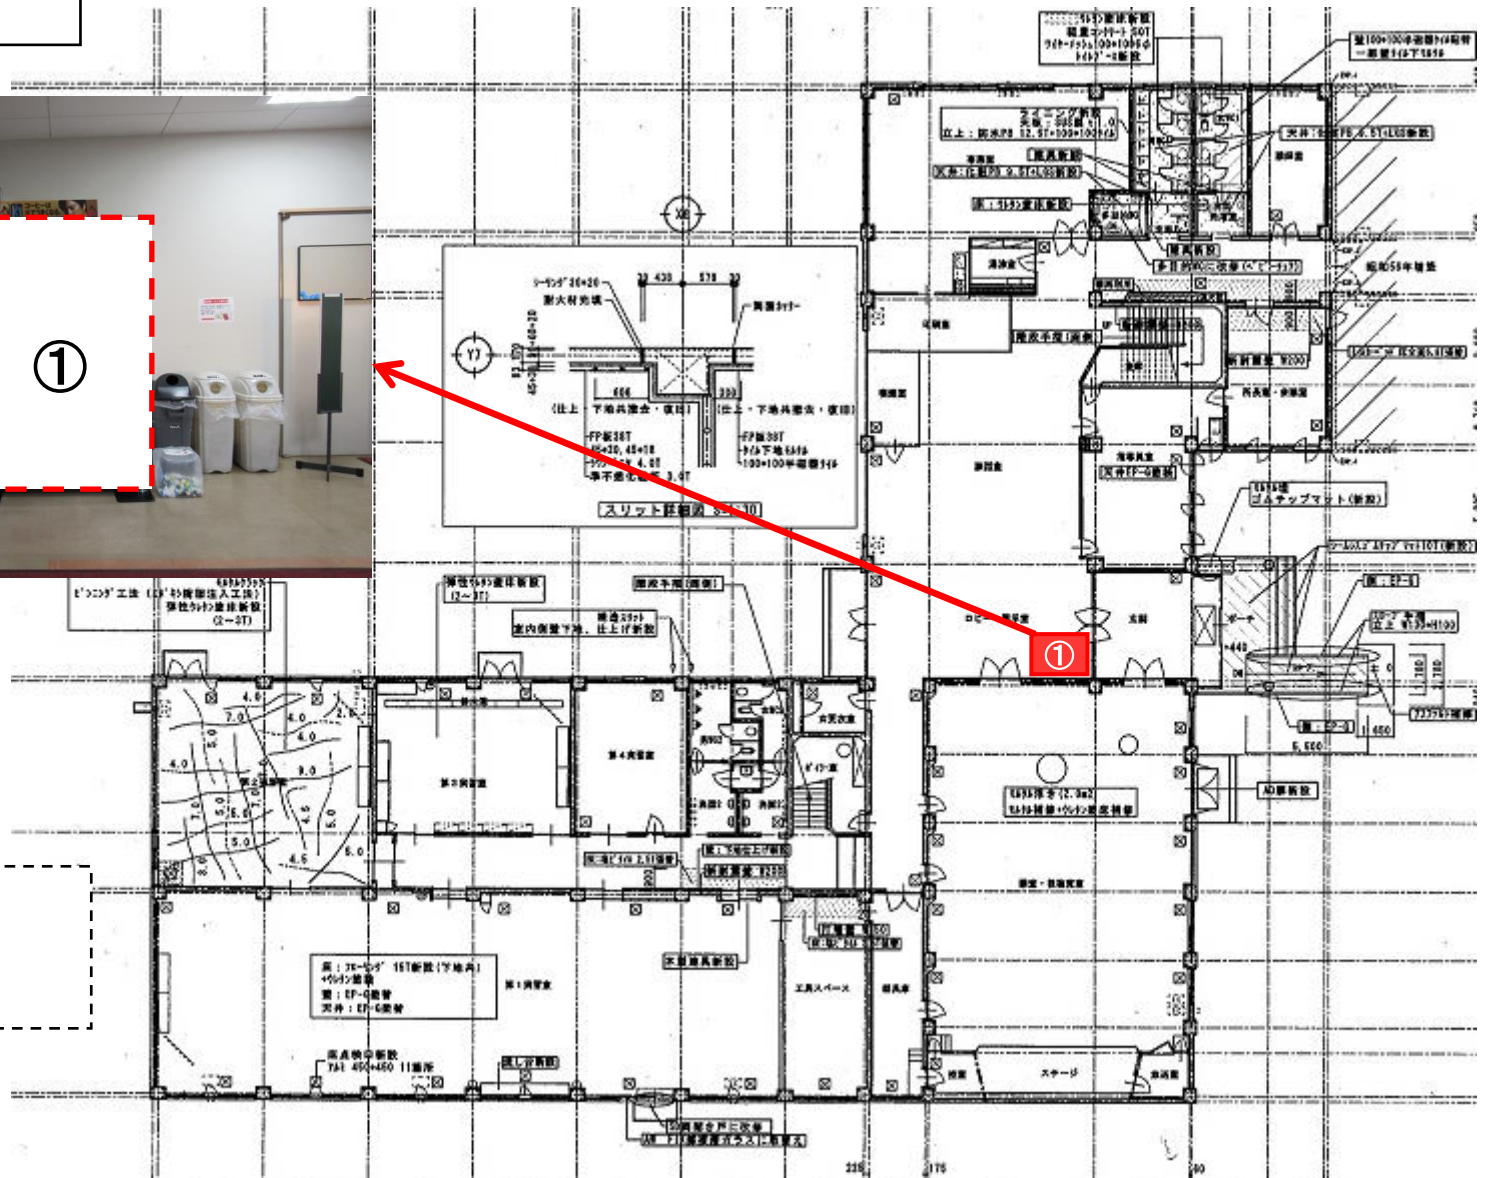

【職訓管理棟】

- ・設置可能寸法(転倒防止器具含む)
- 幅:1,500mm
- 奥行き:1,200mm