


図面 17
 端野町農業者トレーニングセンター
 (北見市端野町二区471番地6)

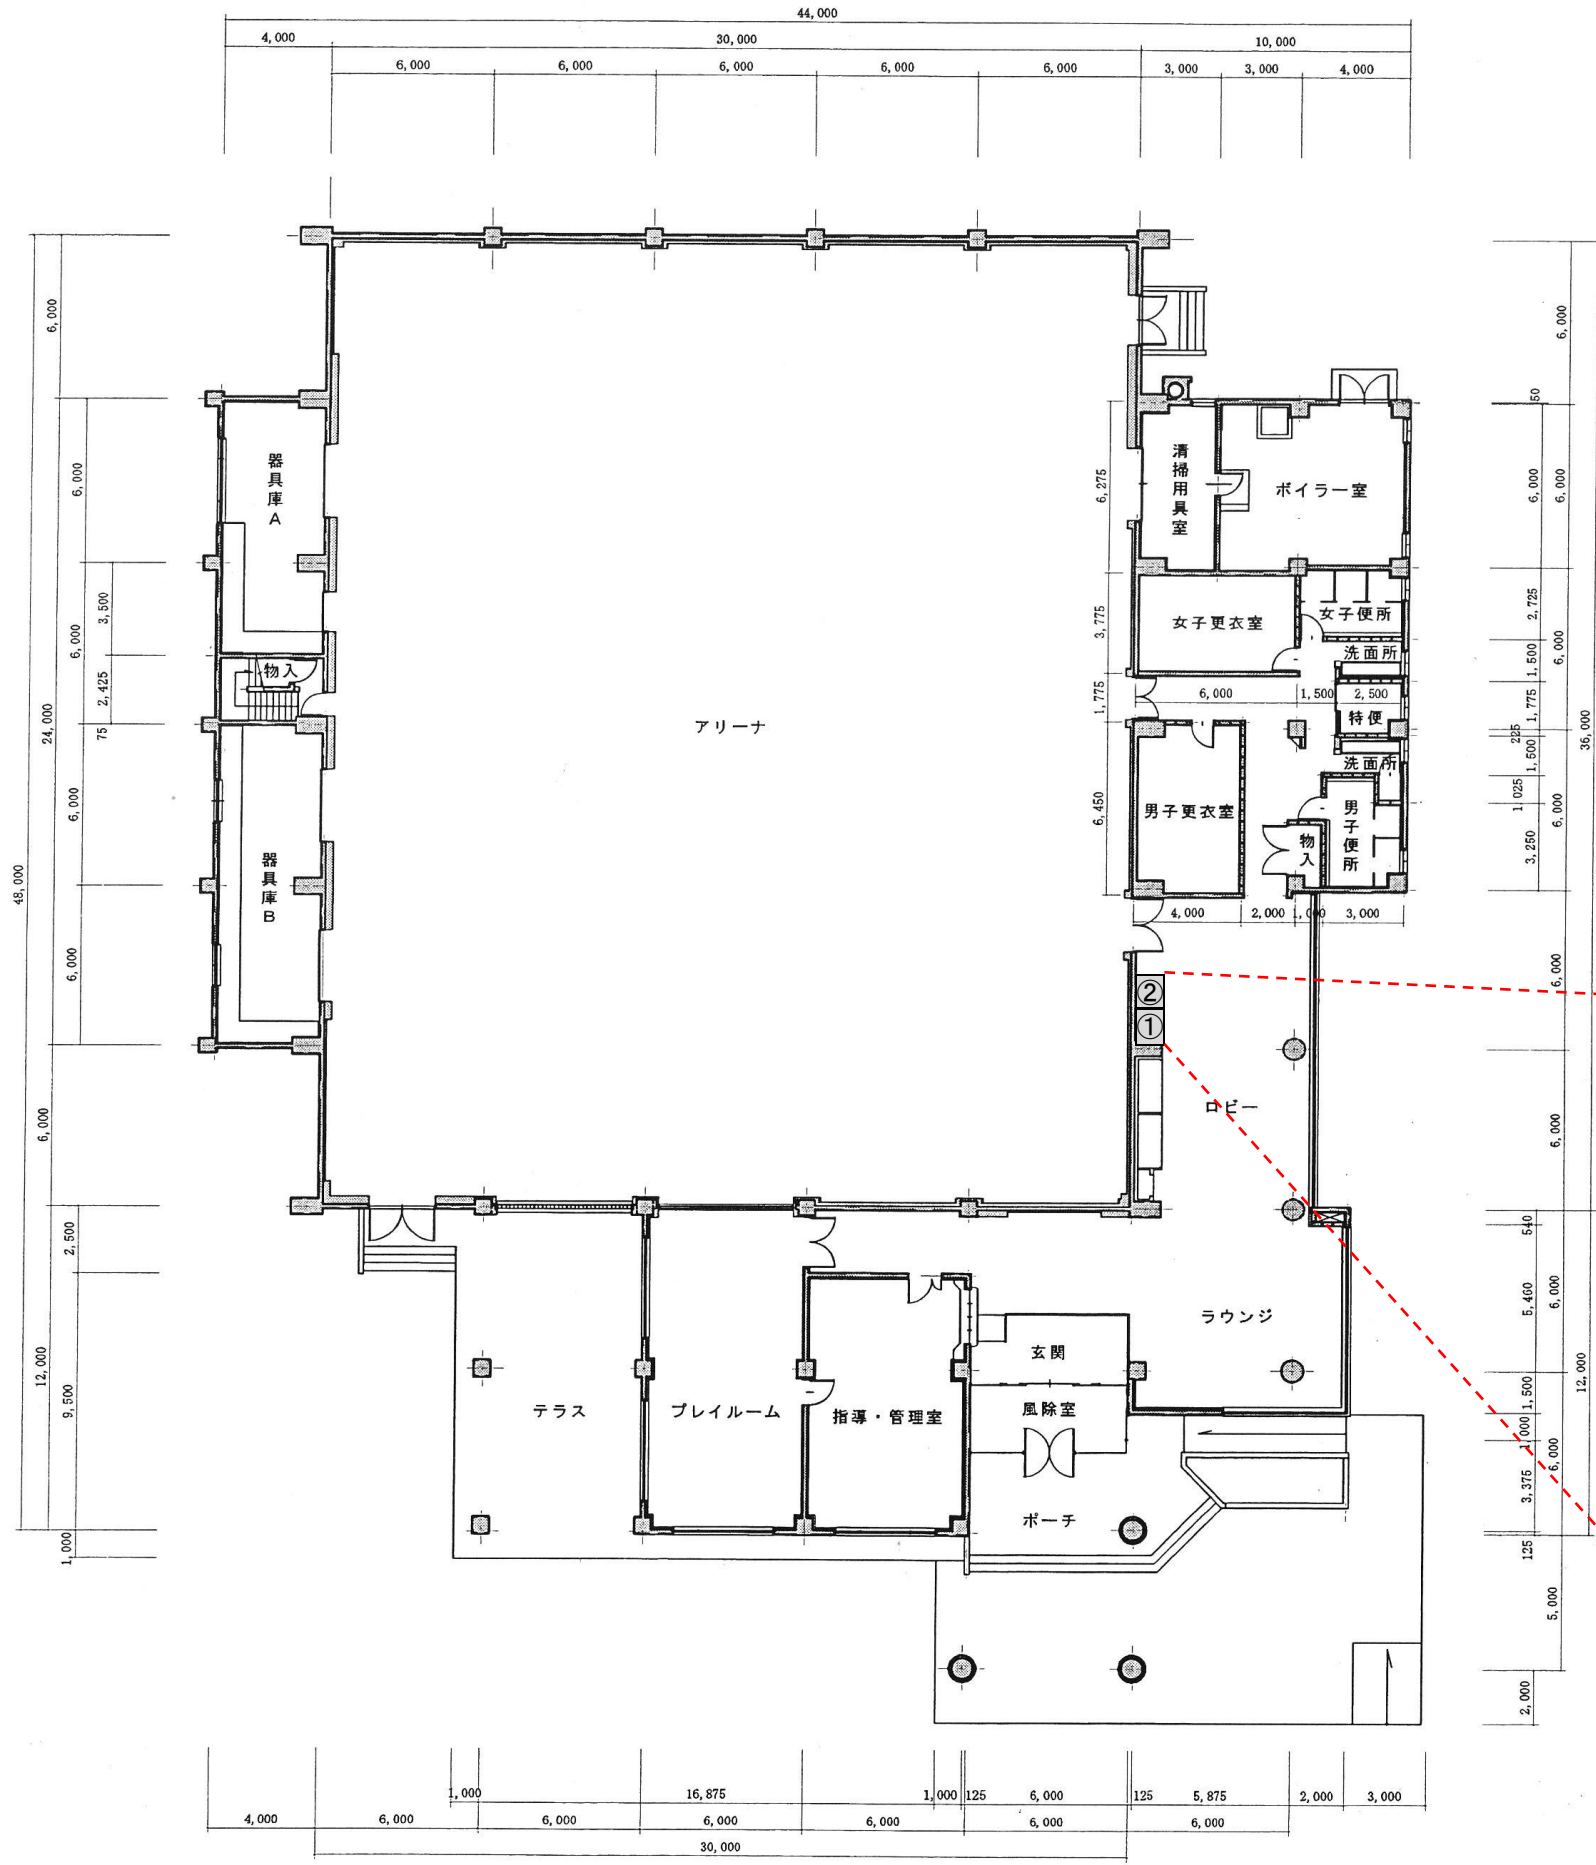

【端野トレセン-1】
 ・設置可能寸法 (転倒防止器具含む)
 幅 : 1,500mm
 奥行 : 1,000mm
 ・自販機後方に電源あり

【端野トレセン-2】
 ・設置可能寸法 (転倒防止器具含む)
 幅 : 1,500mm
 奥行 : 1,000mm
 ・自販機後方に電源あり

