


図面 19
 端野町農業者レクリエーションセンター
 (北見市端野町協和341番地)

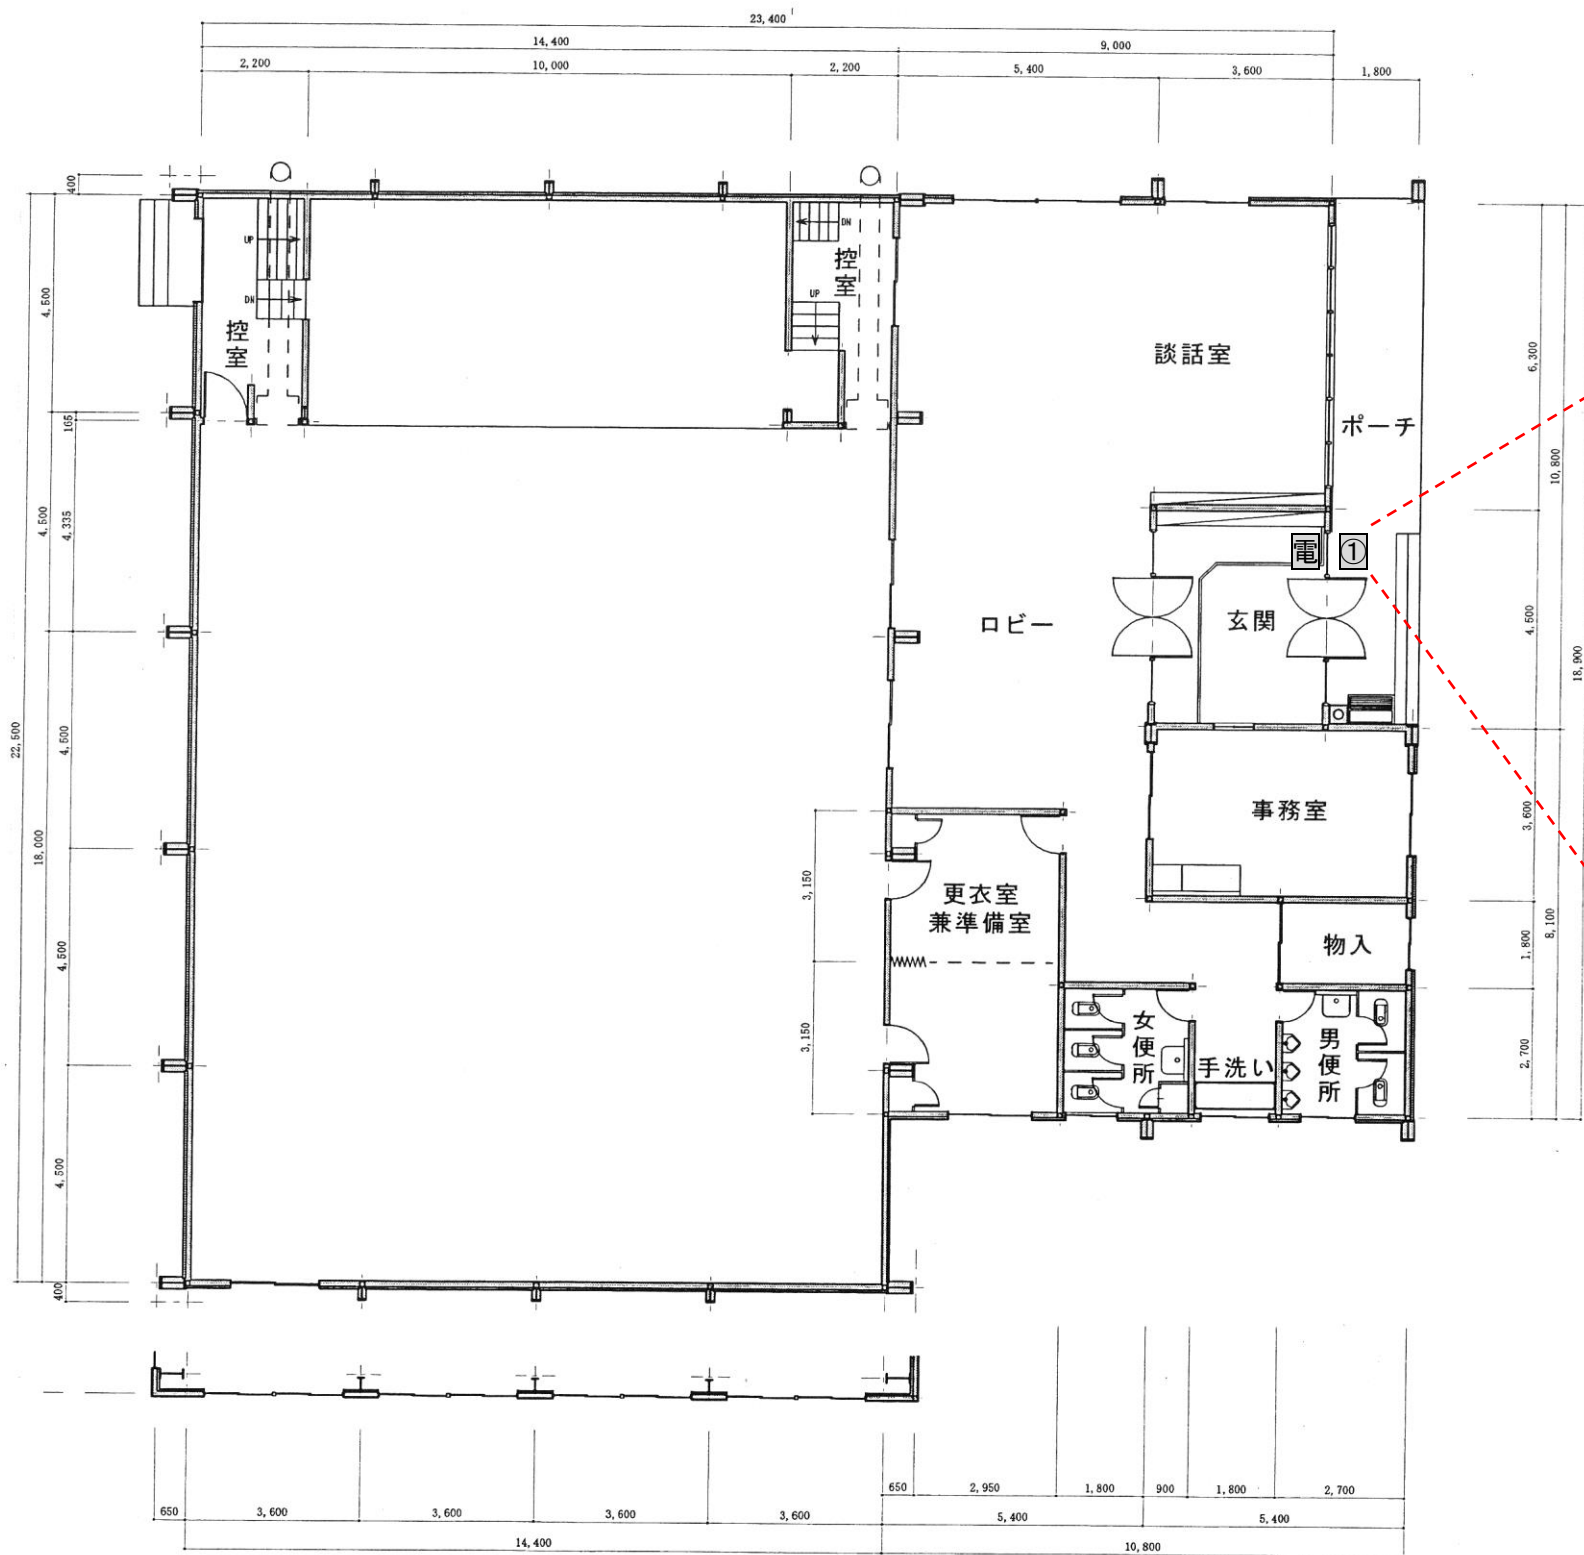

【端野レクセン】
 ・設置可能寸法 (転倒防止器具含む)
 幅 : 1,000mm
 奥行 : 1,000mm
 ・電源まで延長コード必要 (2,000mm)